




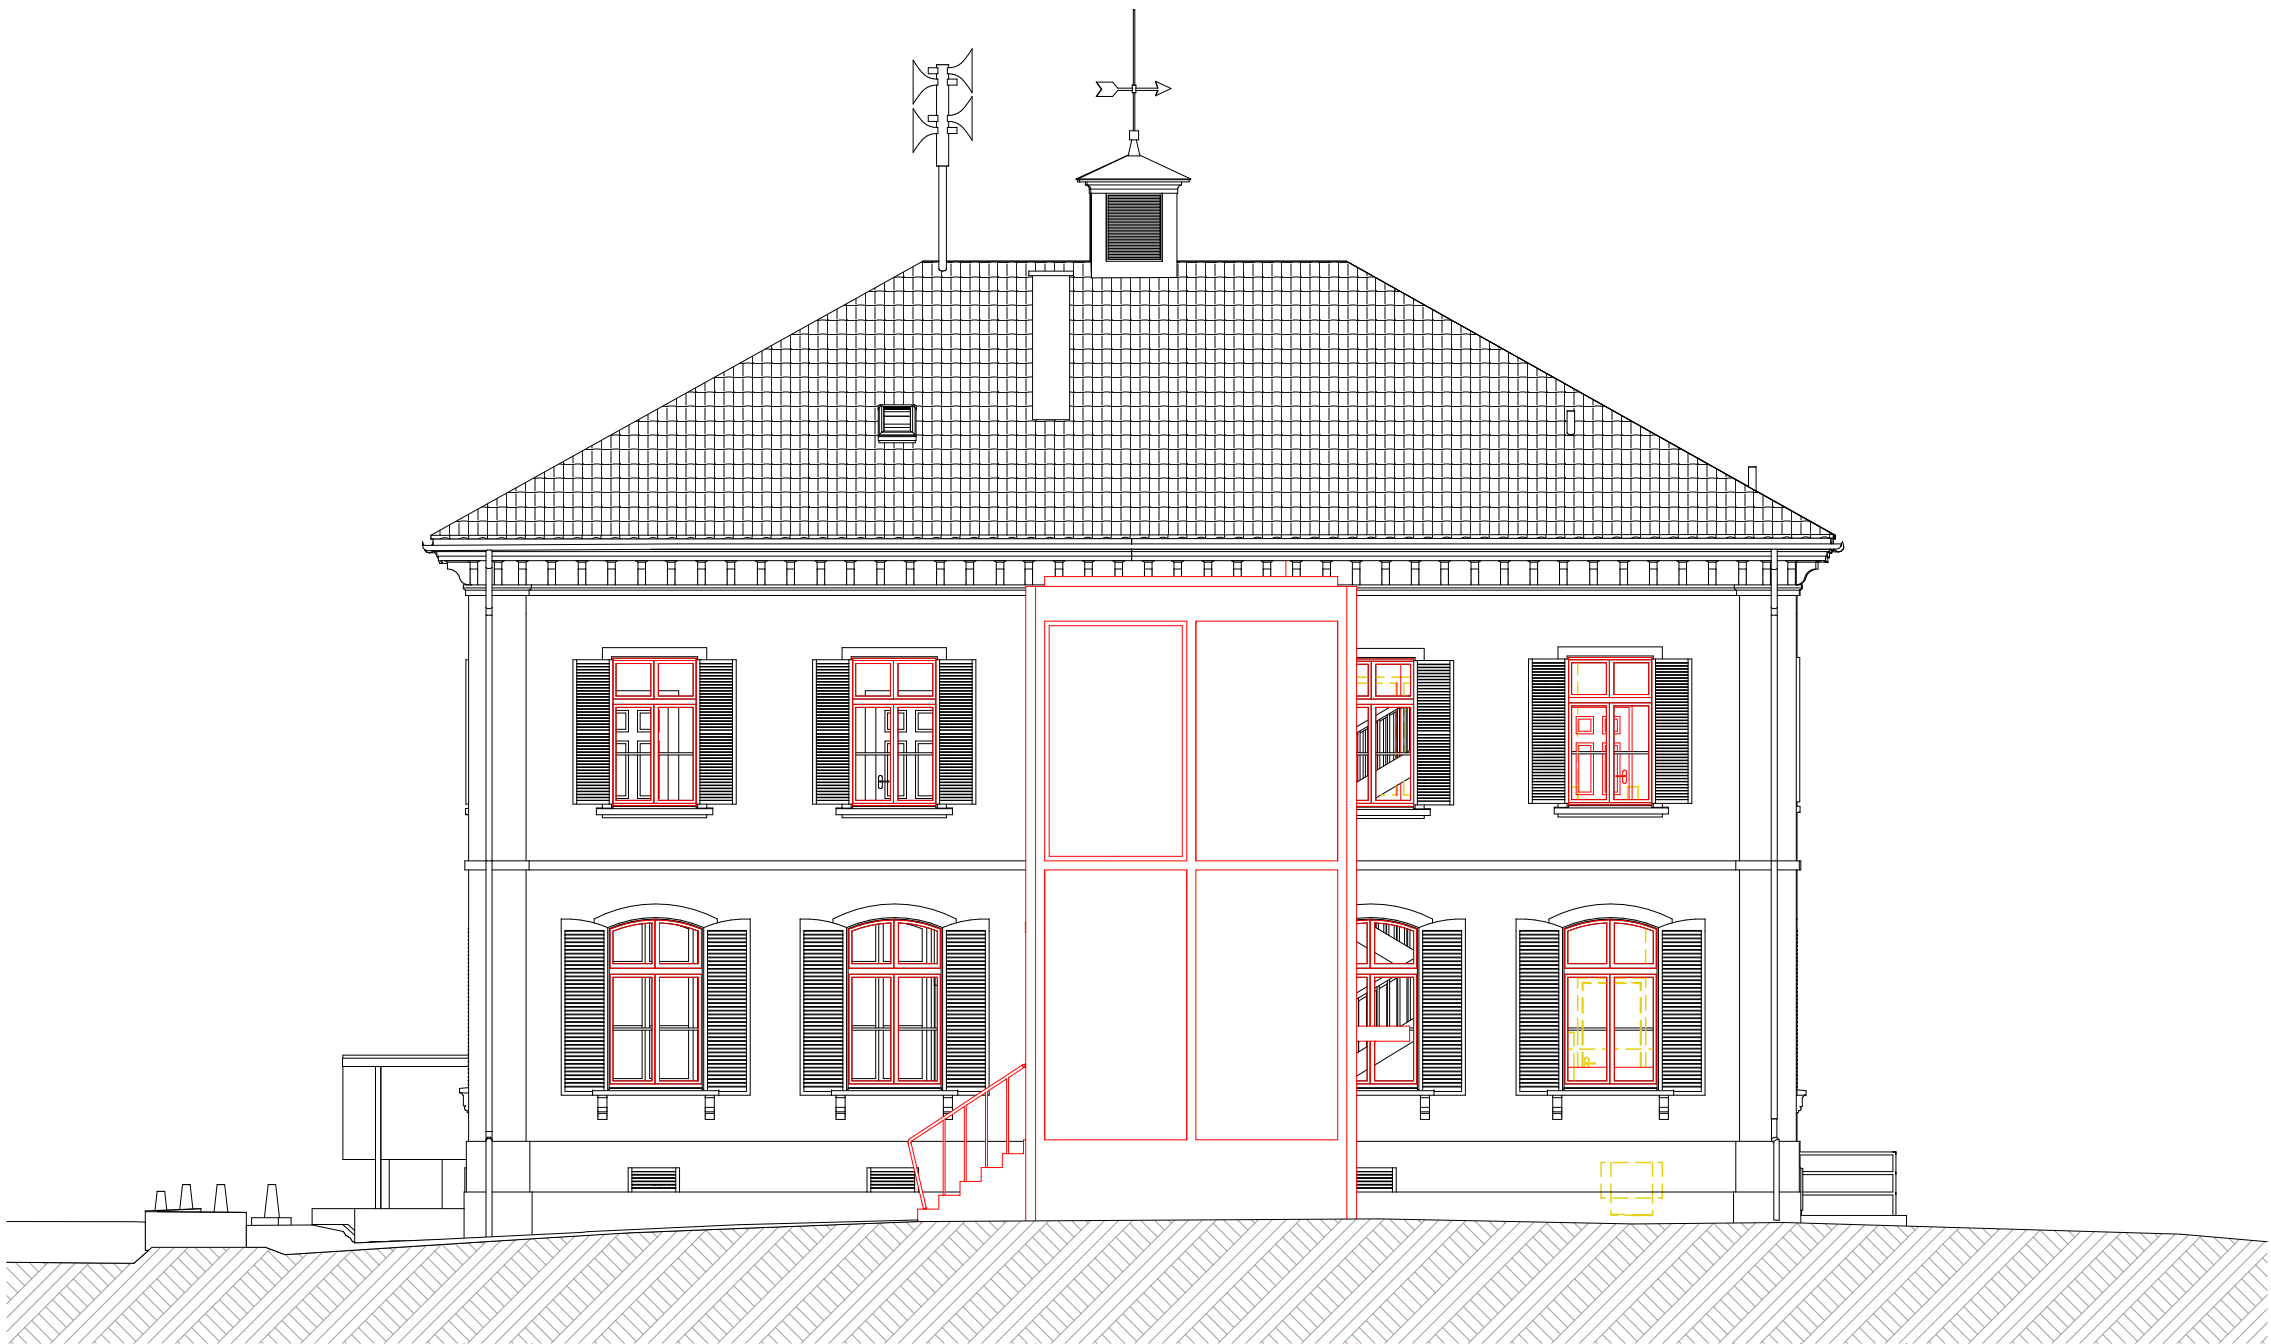


Ansicht Nord

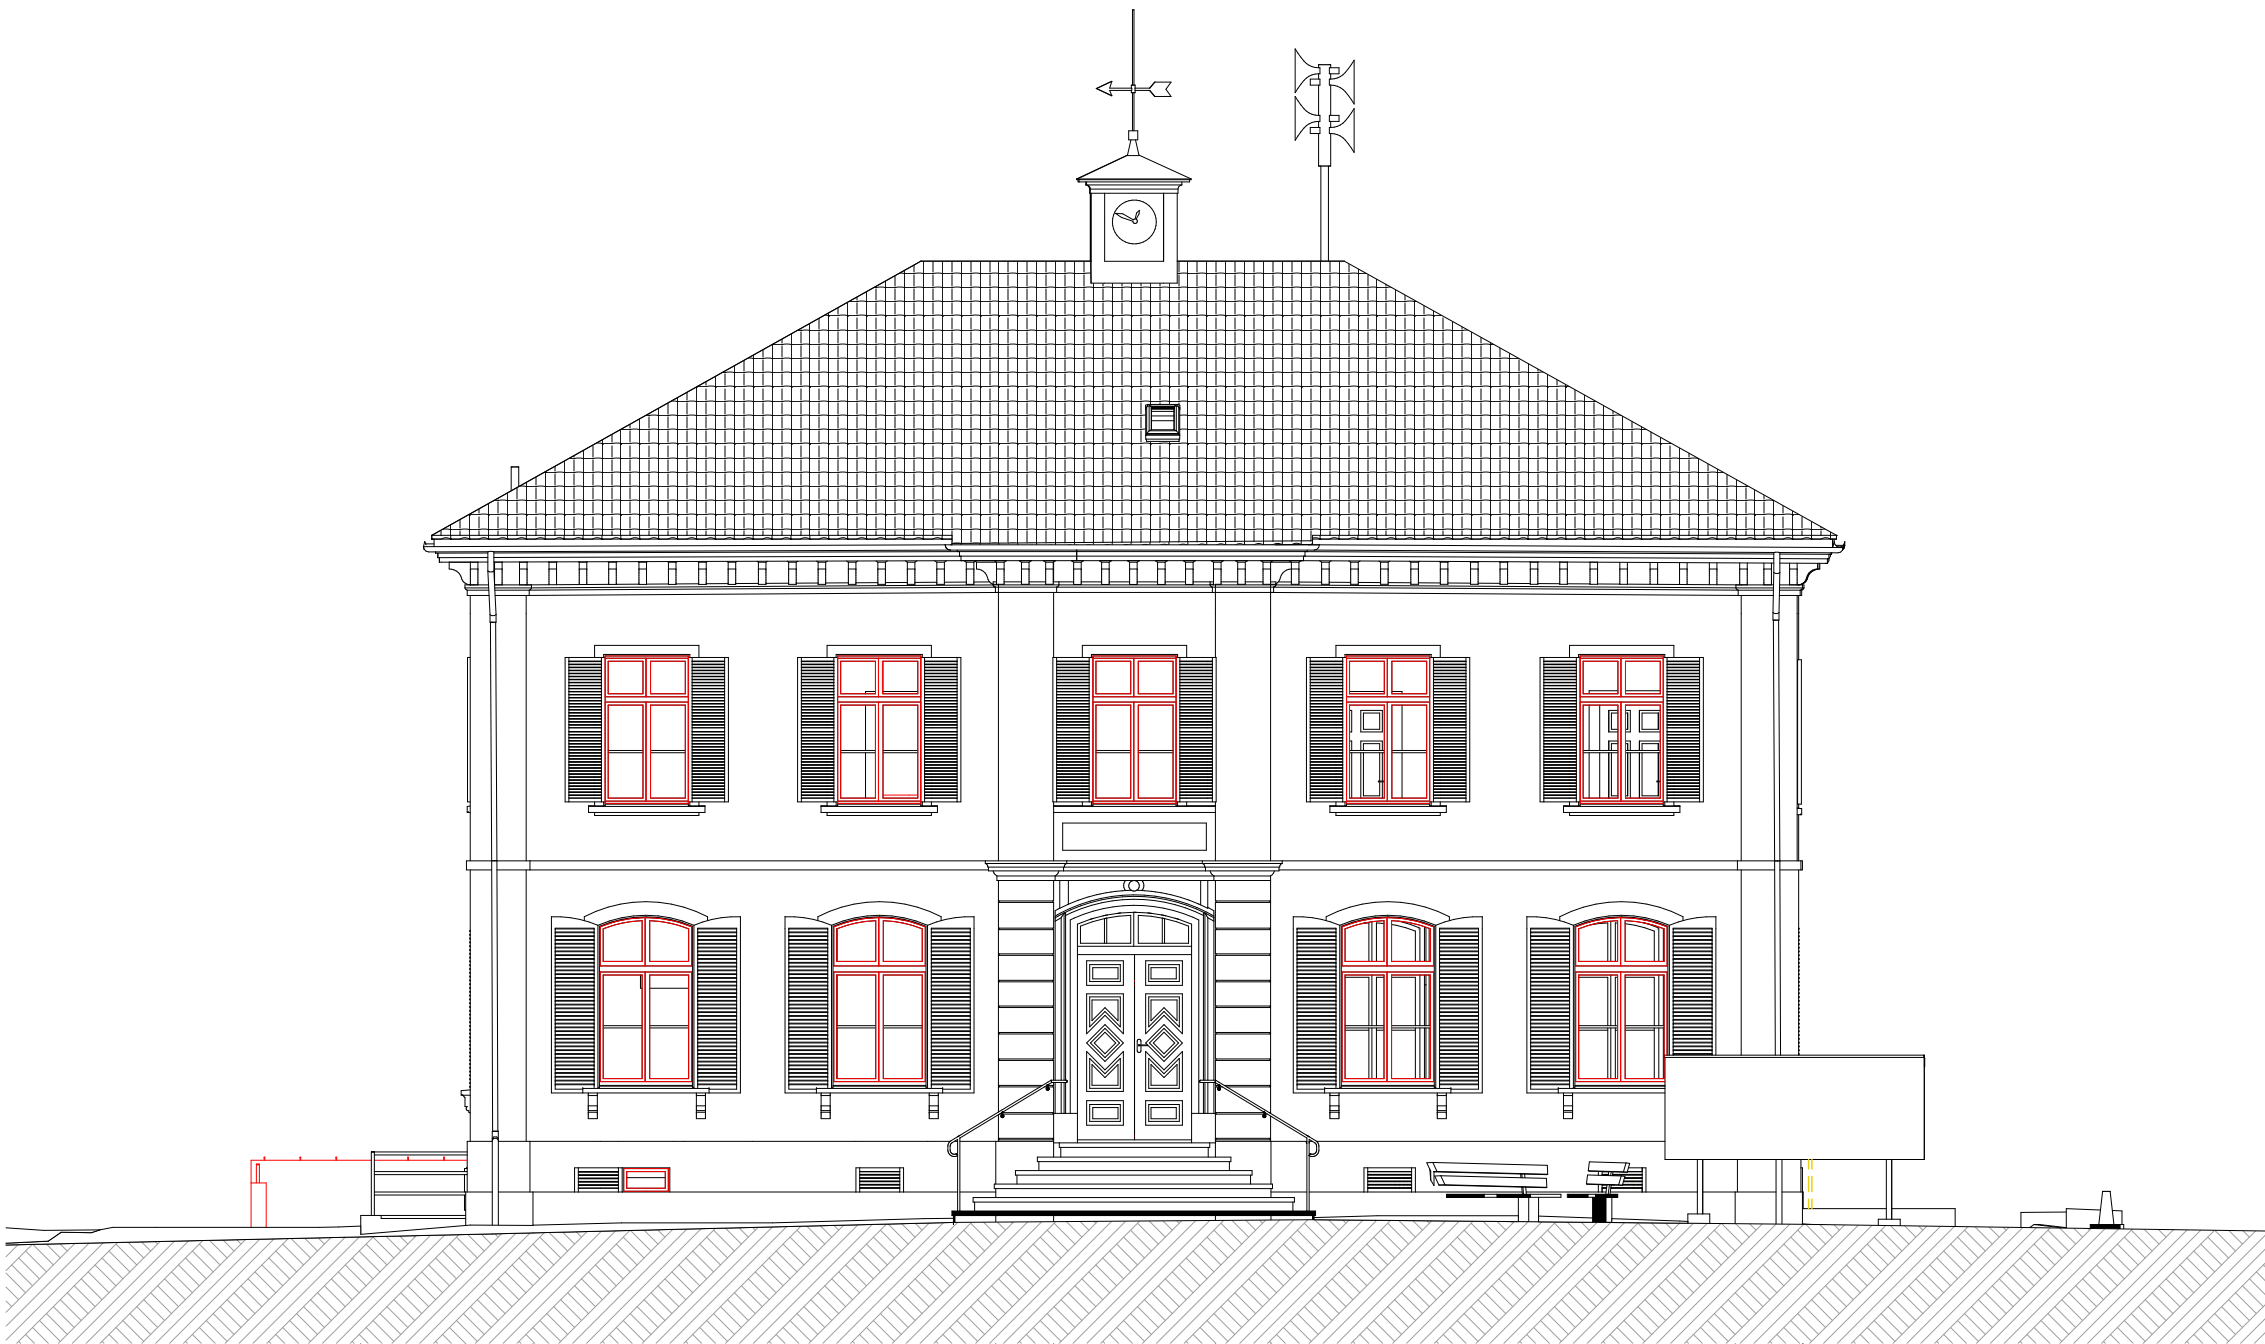


Ansicht Süd

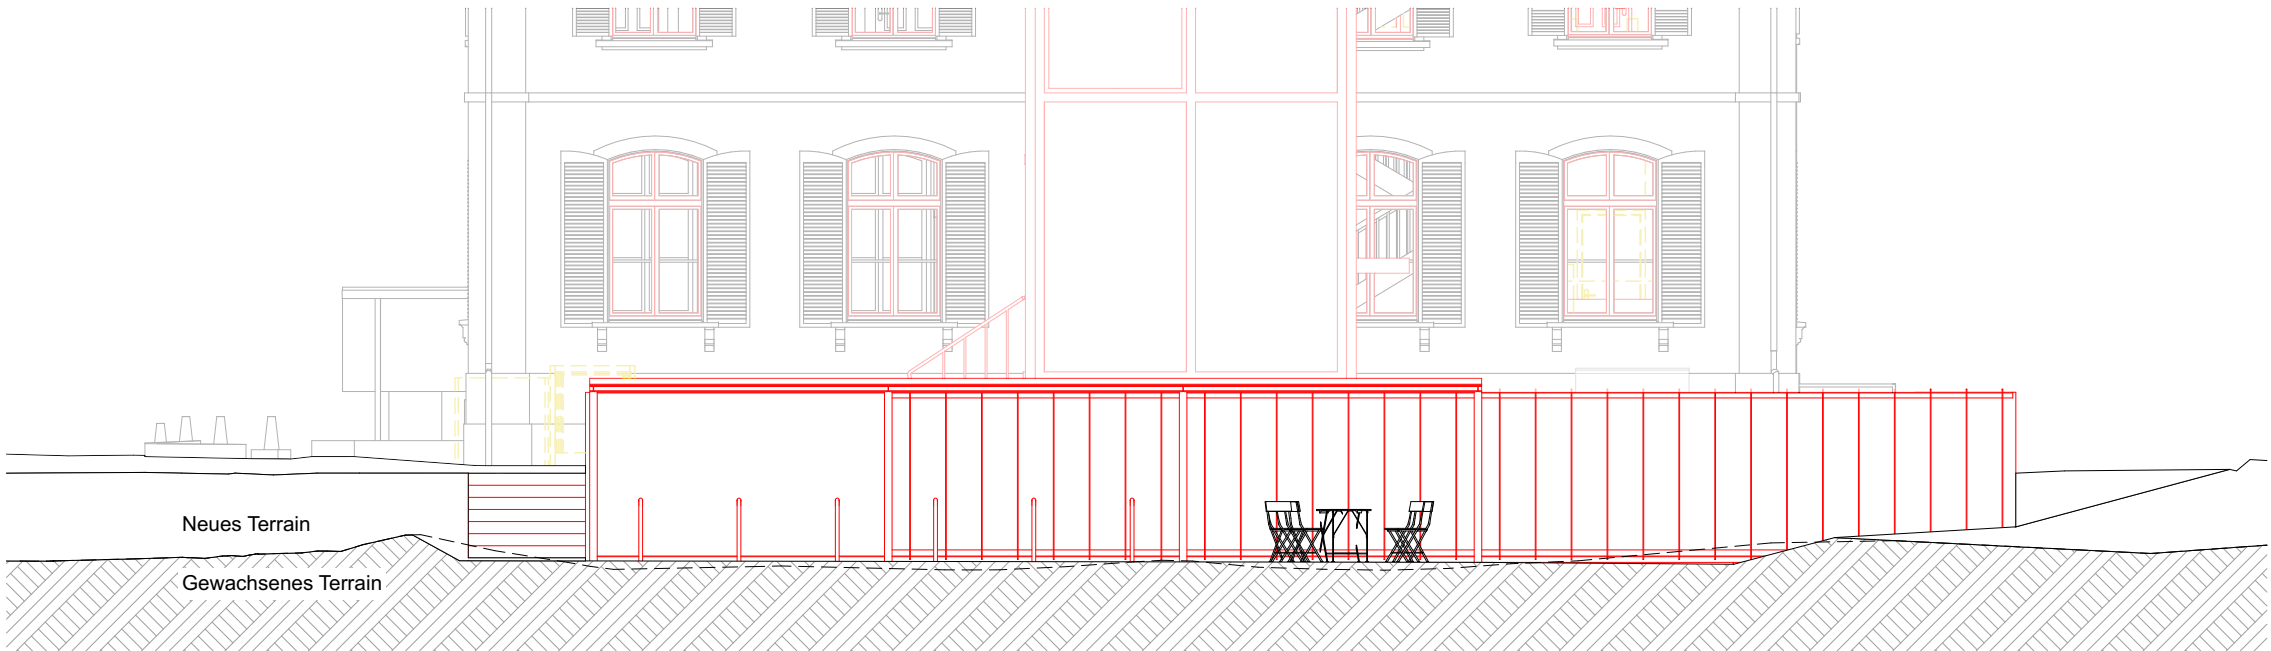

Ansicht Nord - Velounterstand

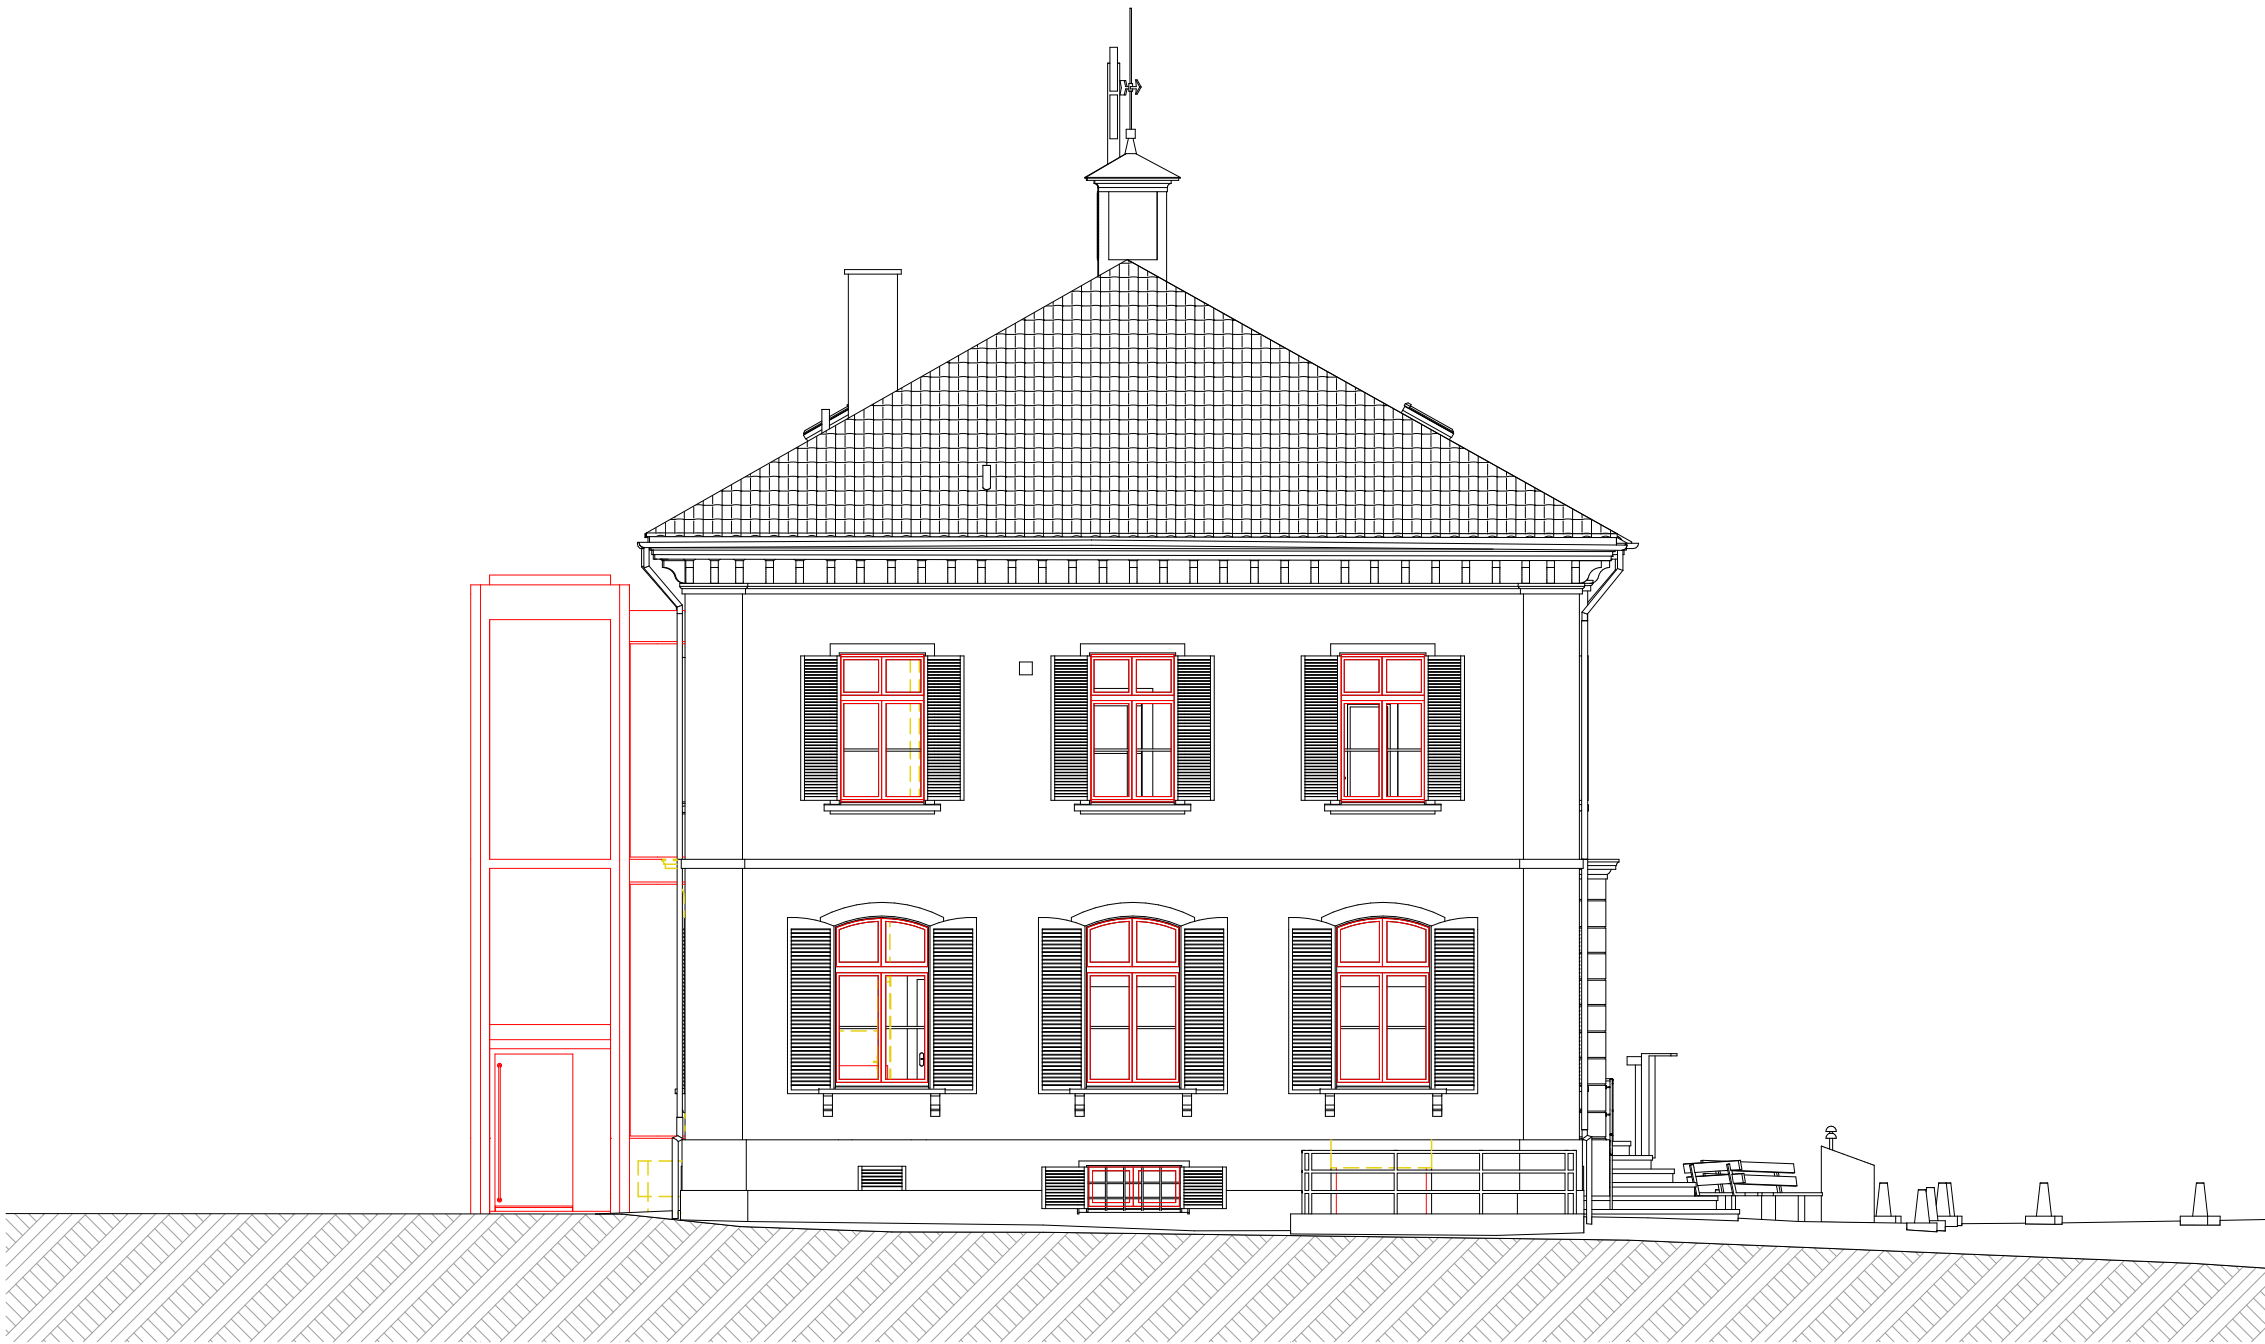

Ansicht West

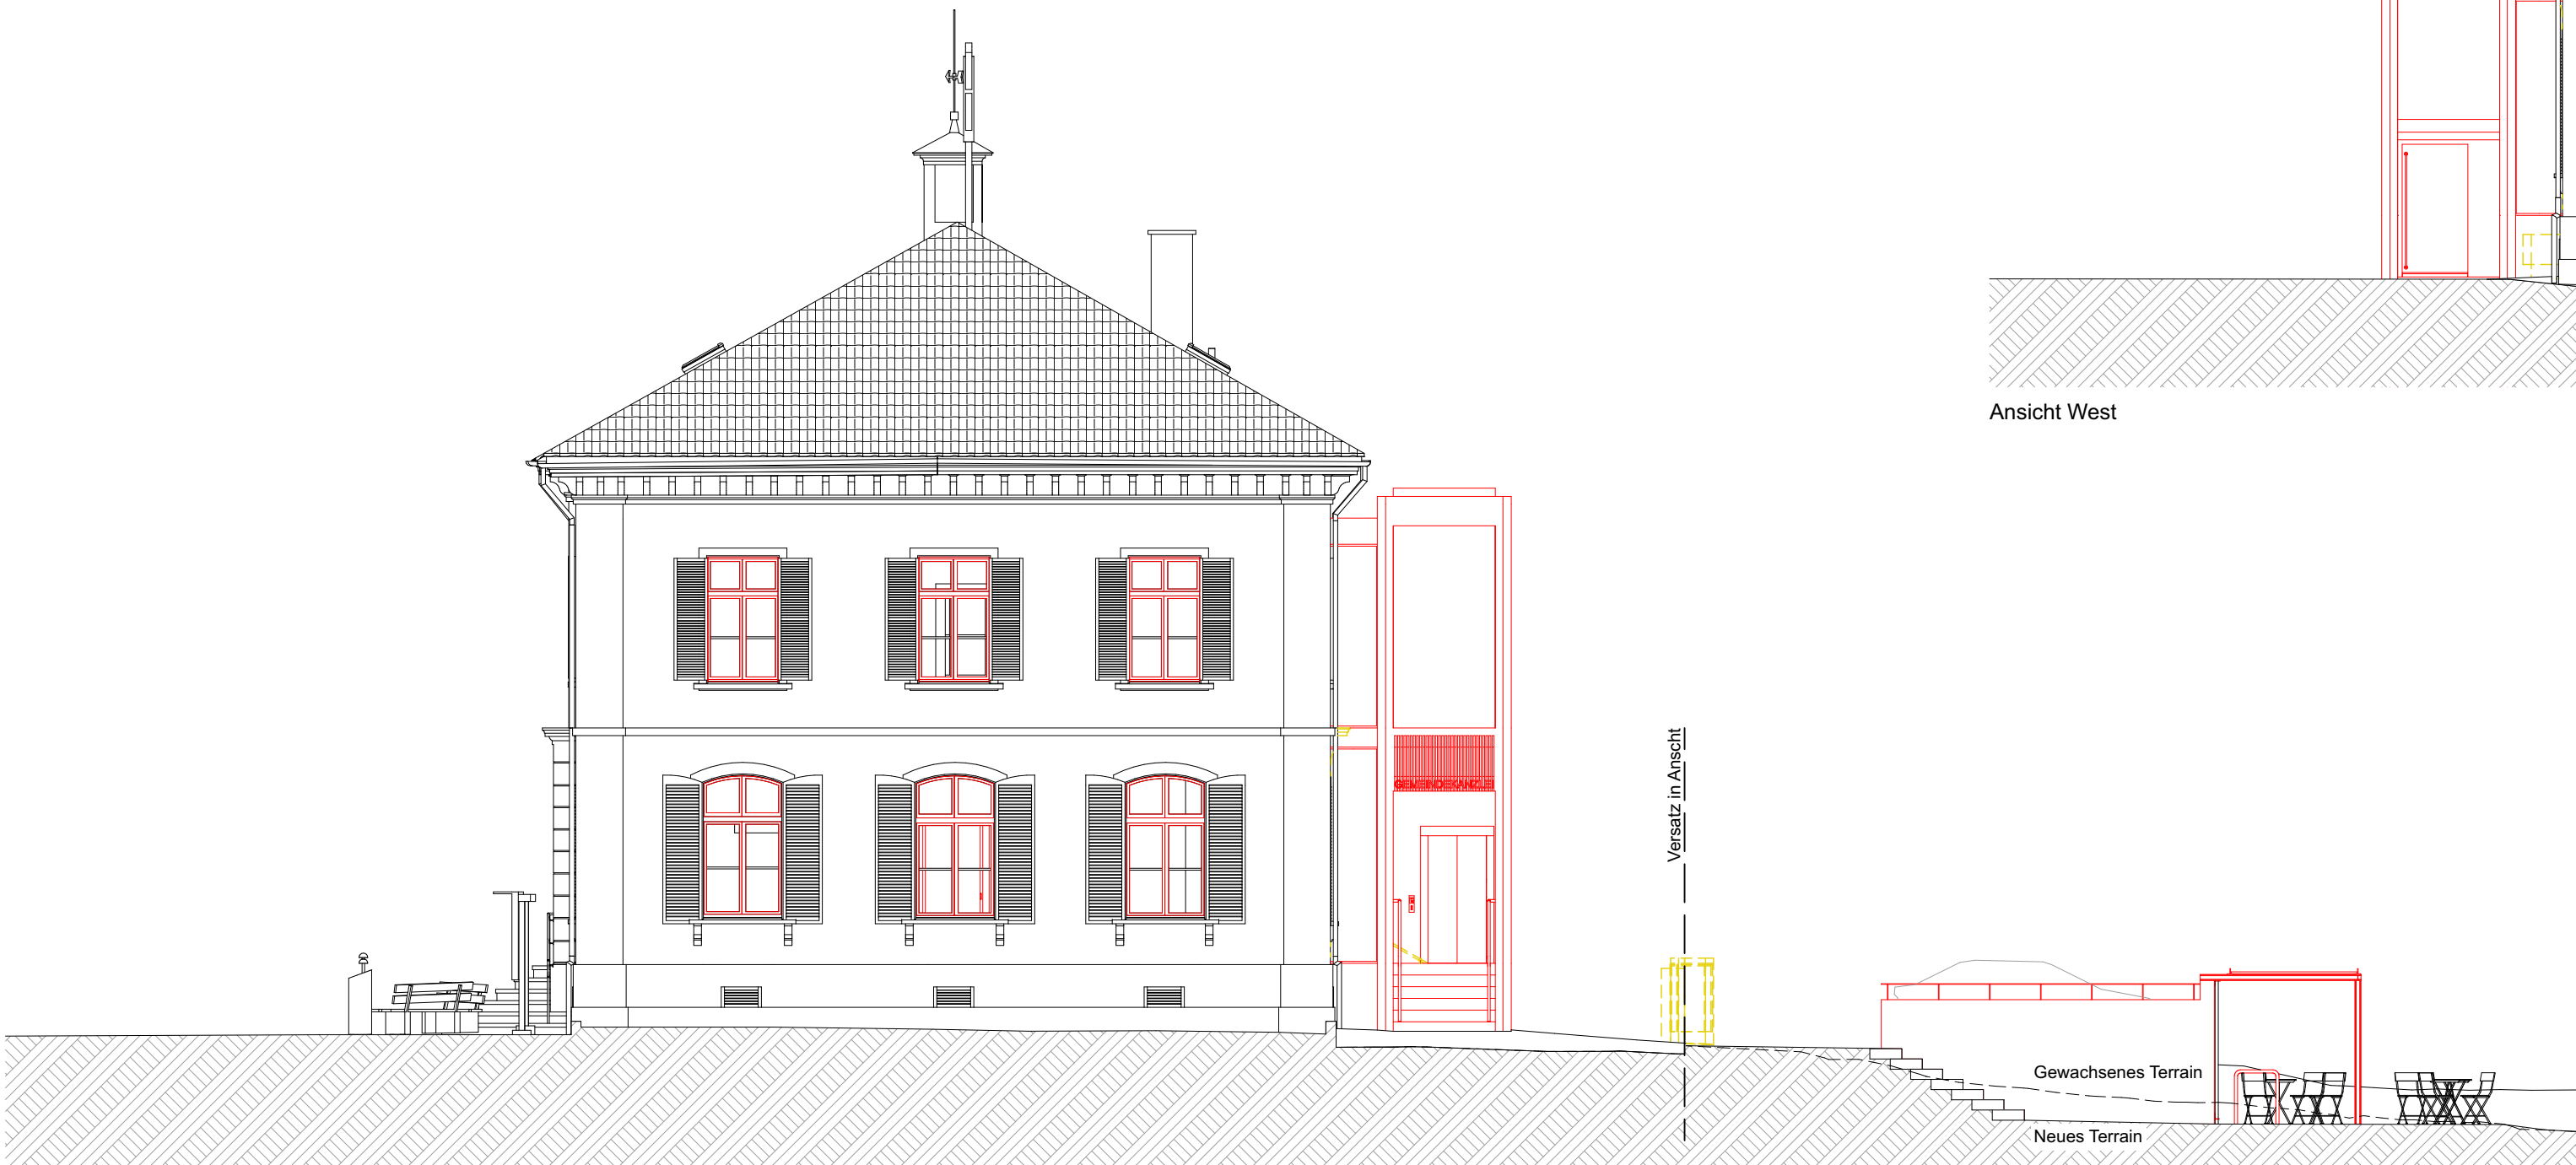

Ansicht Ost

Ansicht Ost - Velounterstand

Bauherr und Grundeigentümer:	Politische Gemeinde Salenstein	Unterschrift
	Eugensbergstrasse 2, 8268 Salenstein	Ort, Datum
Architekt:	Antoniol + Huber + Partner AG	Unterschrift
	Architekten ETH / SIA Zürcherstrasse 125, 8500 Frauenfeld	Ort, Datum
Legende		
	Neubau	 Bestand
	Abbruch	 Bestand - unbekannt
Bauherr: Politische Gemeinde Salenstein		± 0.00 = 500.31 m ü. M.
Umnutzung Oberschulhaus Salenstein		Projekt Nr. 468
		Plan Nr. 33.F.01
Ansichten		Mst: 1:100
Architekten ETH / SIA, Zürichstrasse 125, 8500 Frauenfeld, Tel. 052 728 09 90, Fax. 052 728 09 96, E-mail. antoniolhuber@ahp-arch.ch		gez.
antoniol+huber+partner		Dat.
		Rev.
		Pl. Gr. A1
		Druckdatum 12.03.25