




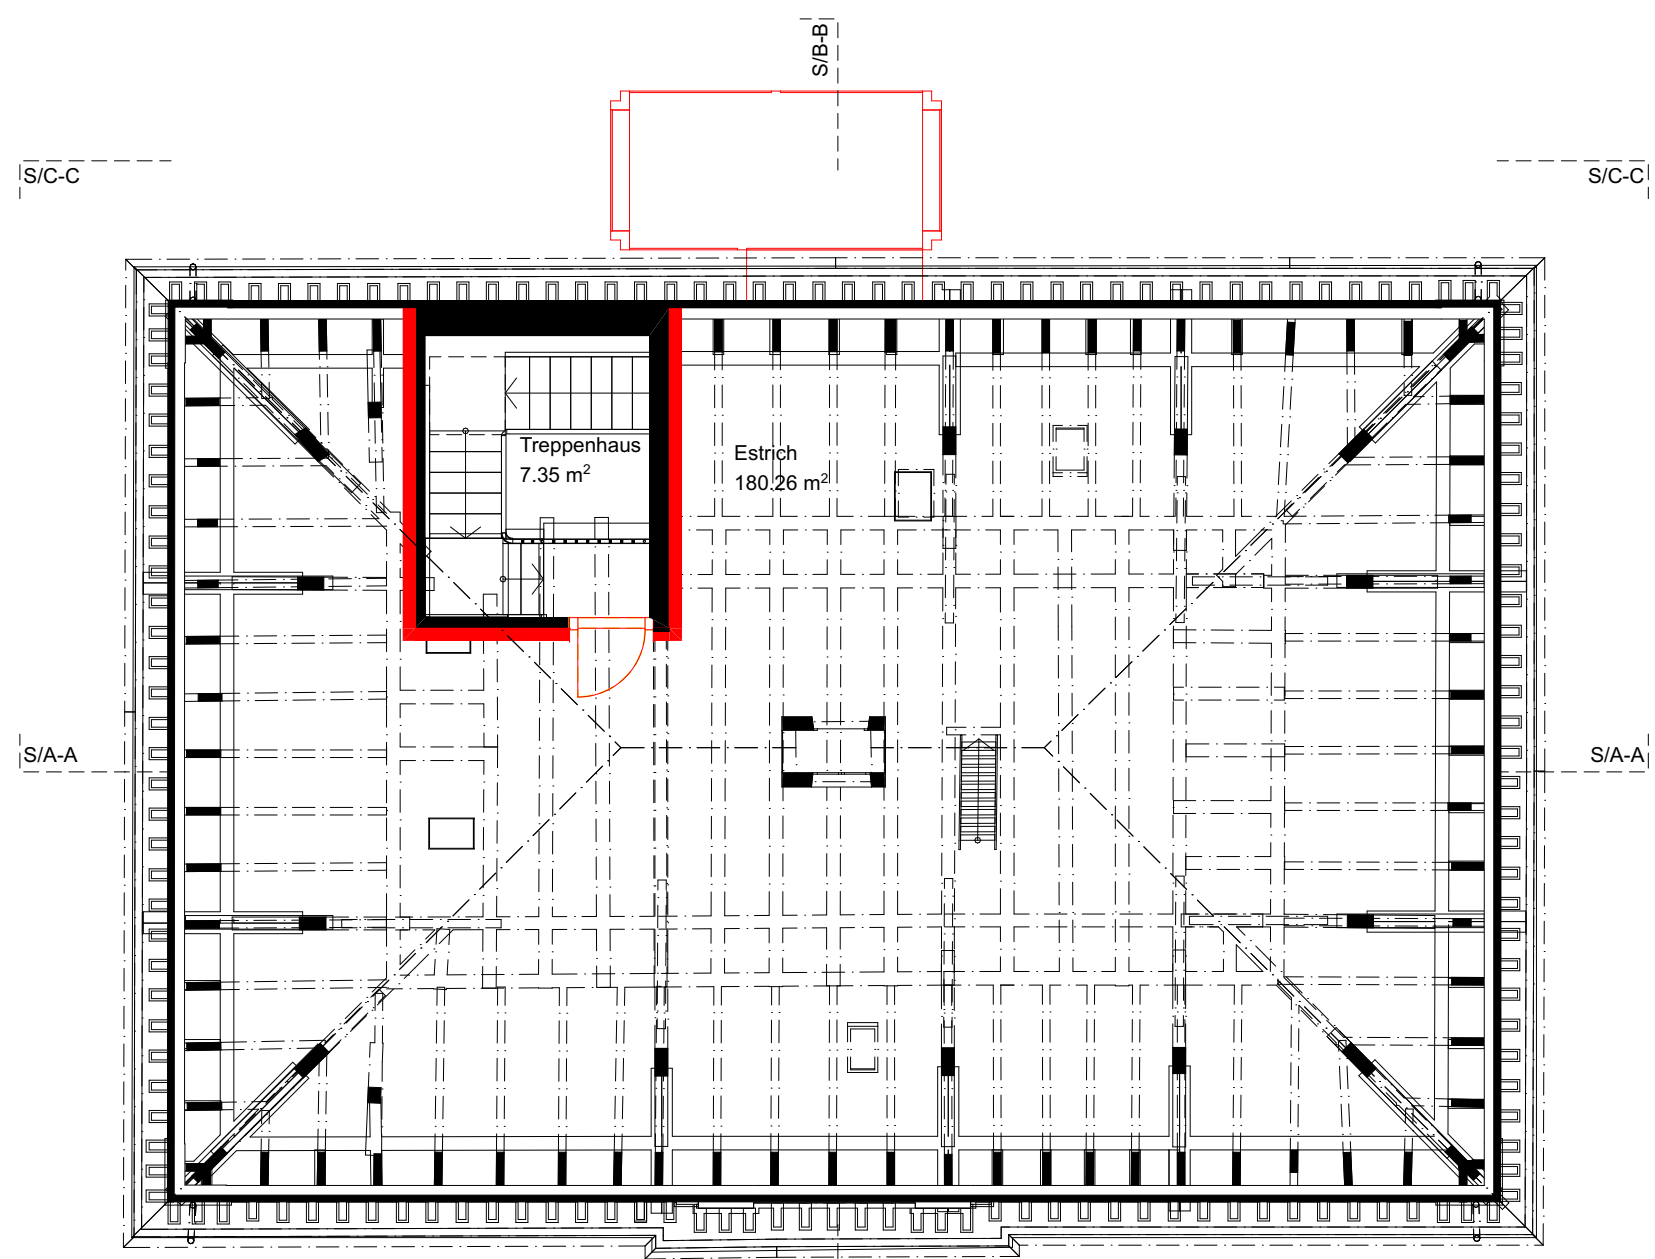


Dachgeschoss

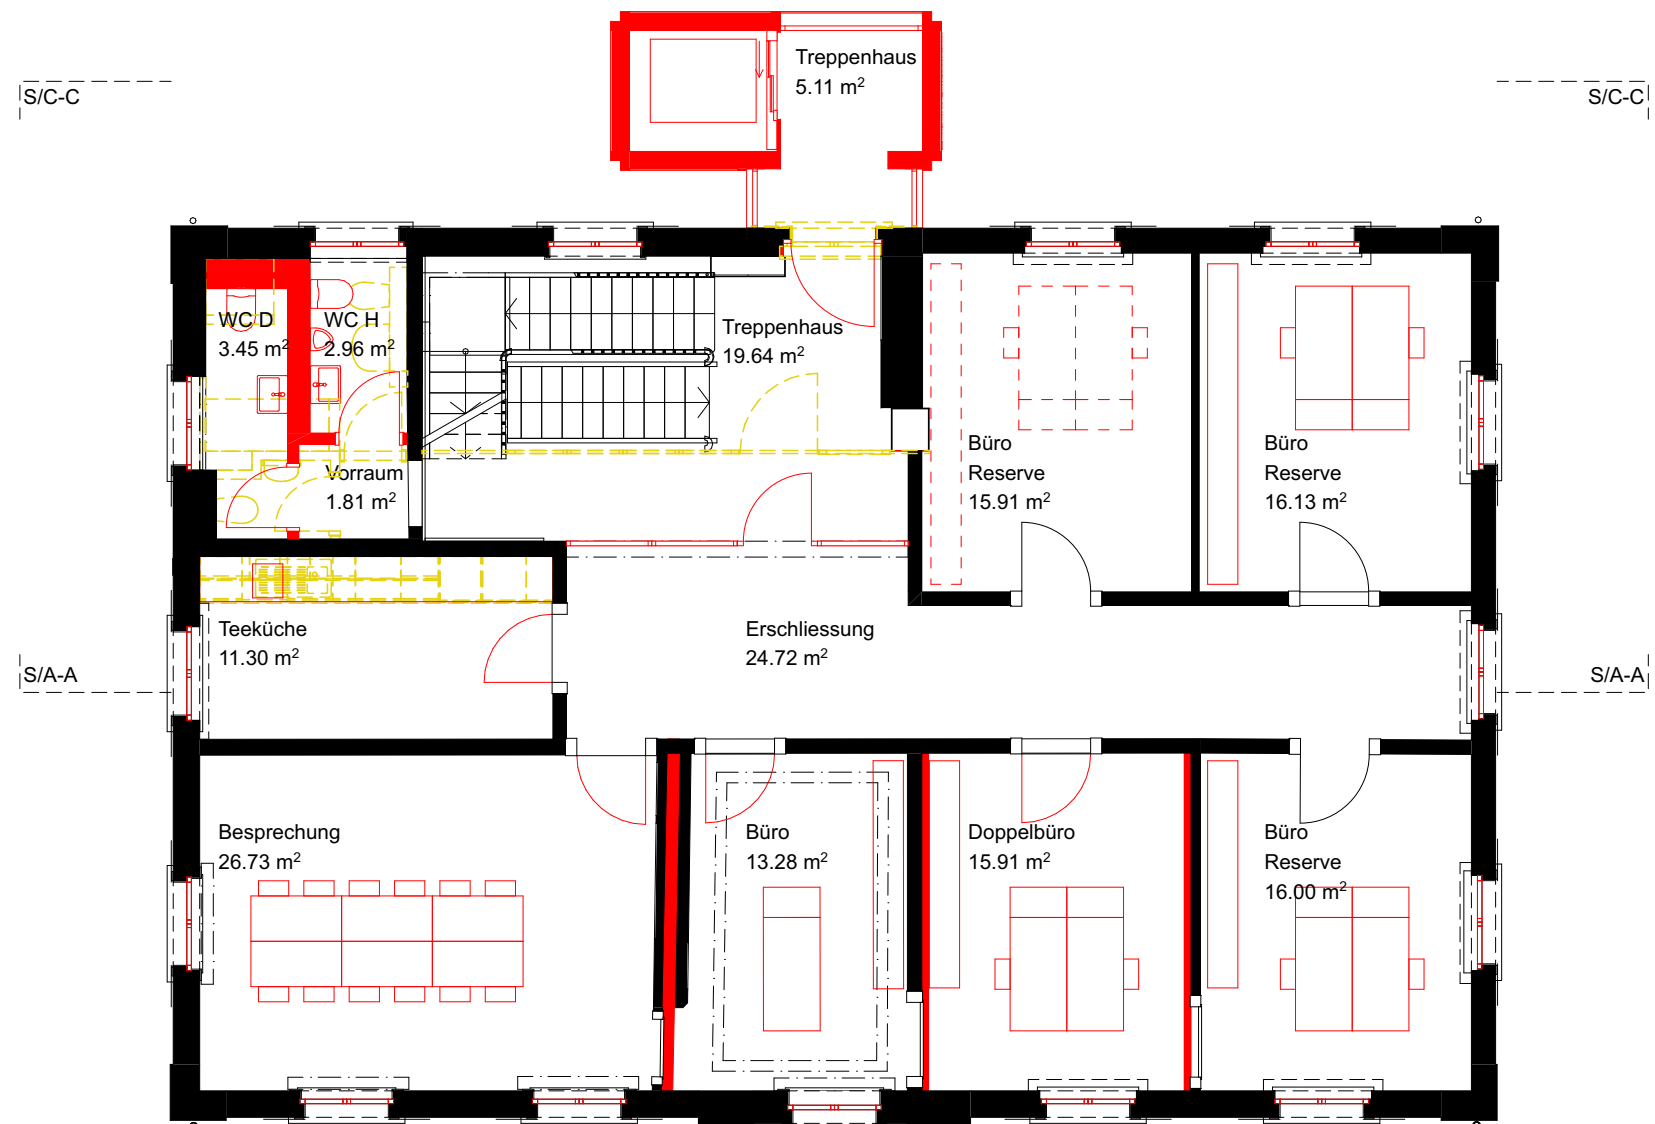

Obergeschoss

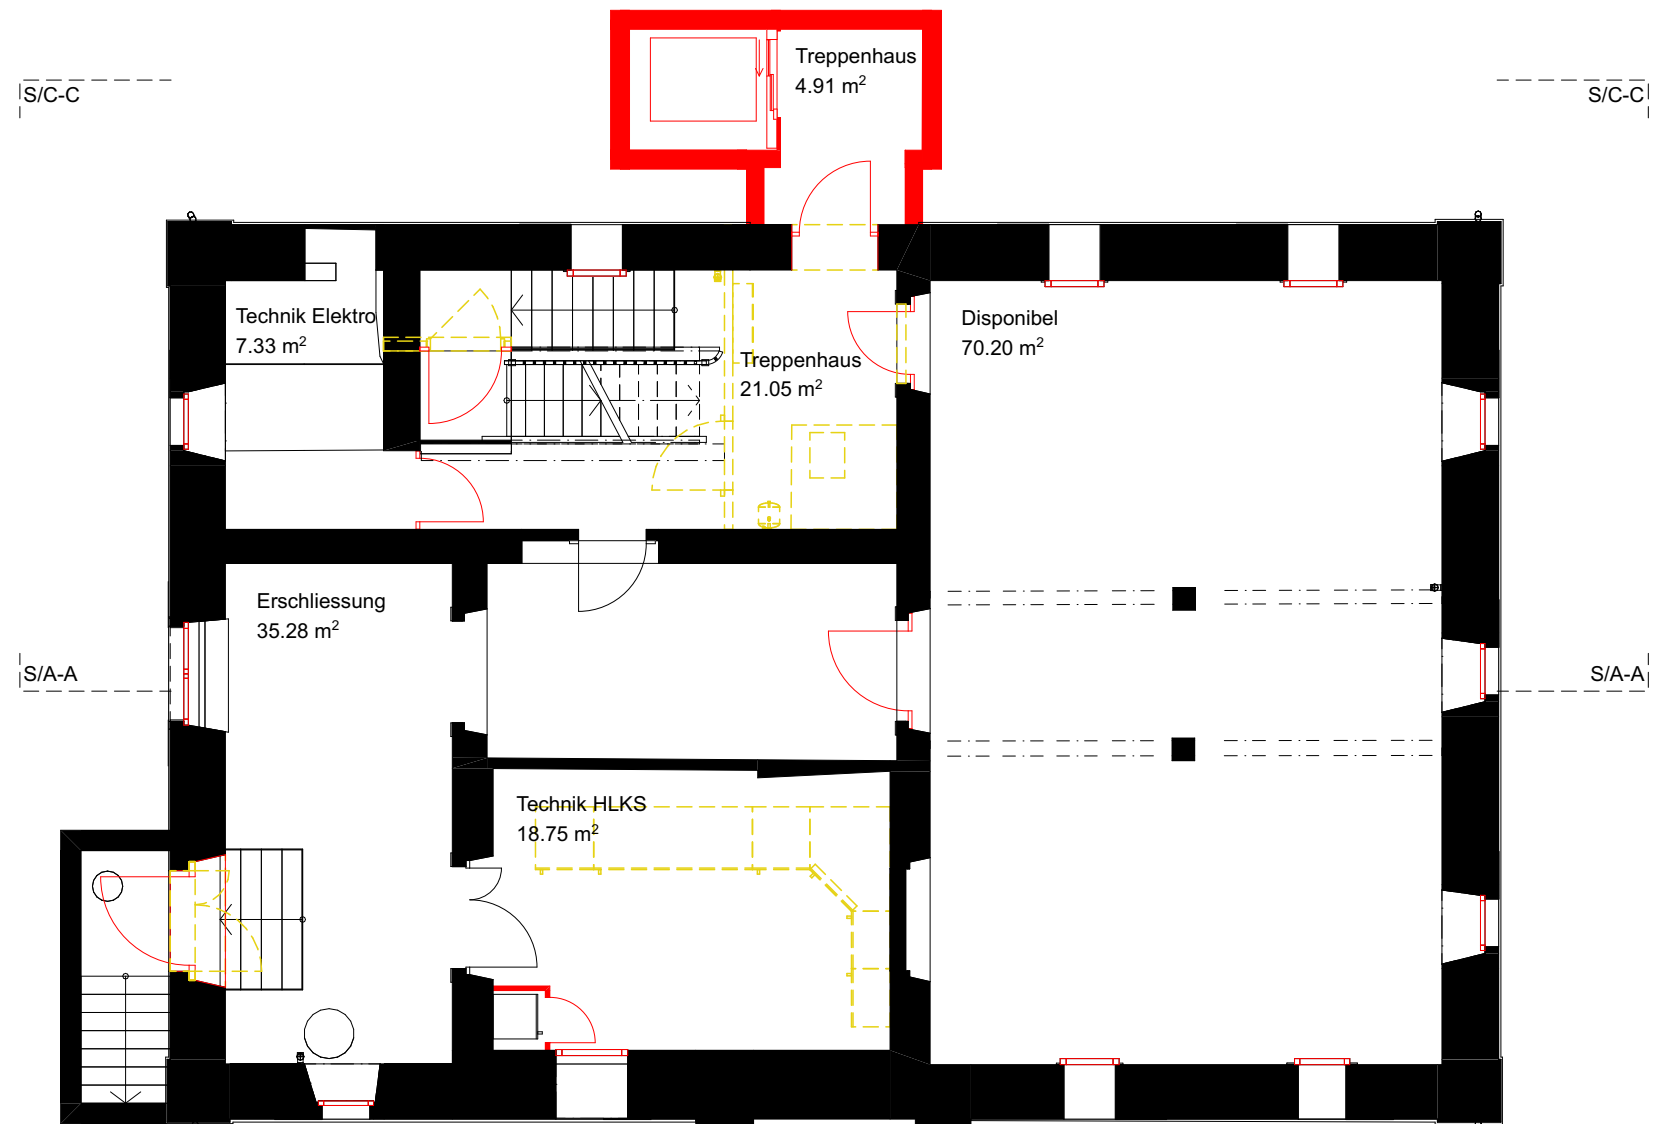

Untergeschoss

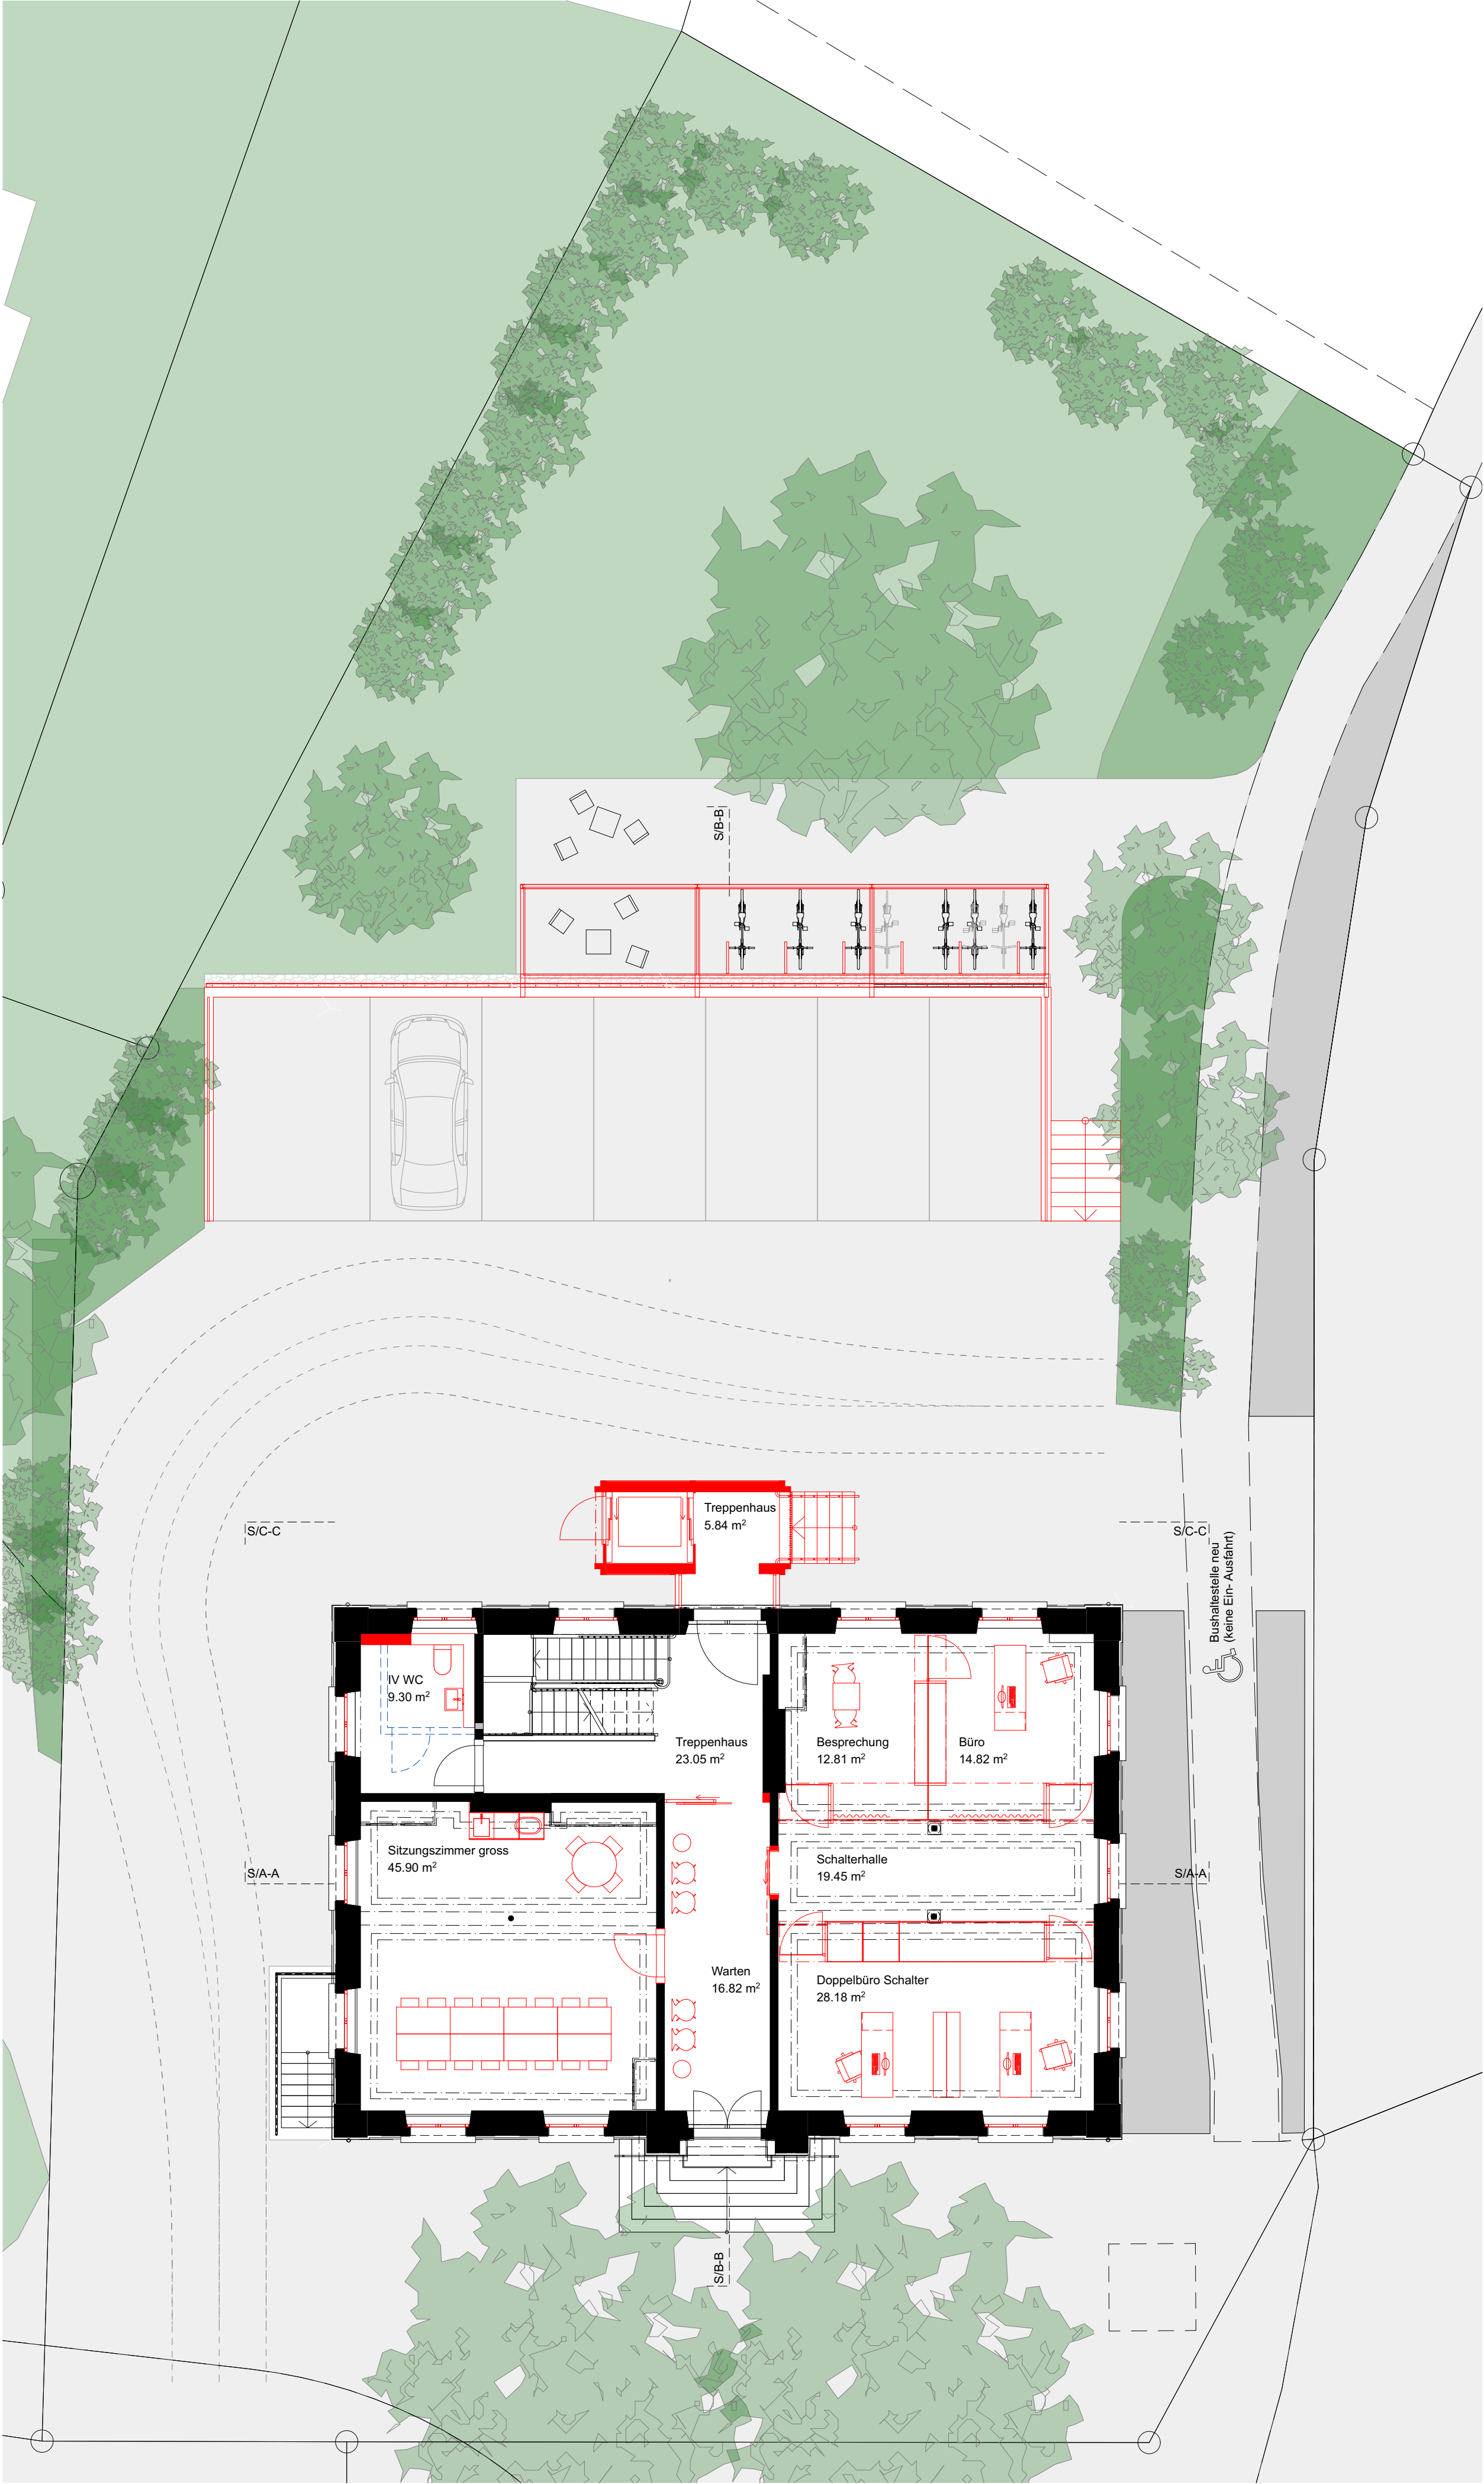

Erdgeschoss

Bauherr und Grundeigentümer:	Politische Gemeinde Salenstein	Unterschrift
	Eugensbergstrasse 2, 8268 Salenstein	Ort, Datum
Architekt:	Antoniol + Huber + Partner AG	Unterschrift
	Architekten ETH / SIA	
	Zürcherstrasse 125, 8500 Frauenfeld	Ort, Datum

Legende

Neubau

Abbruch

Bestand

Bestand - unbekannt

N

Bauherr: Politische Gemeinde Salenstein

Umnutzung Oberschulhaus Salenstein

Baueingabe

Grundrisse

± 0.00 = 500.31 m ü. M.

Projekt Nr. 468

Plan Nr. 33.G.01

Mst: 1:100

Architekten ETH / SIA, Zürcherstrasse 125, 8500 Frauenfeld, Tel. 052 728 09 99, Fax. 052 728 09 98, E-mail: antoniolhuber@sahp-arch.ch

gez. nr.

Dat. -

Rev. -

Pl. Gr. A1

Druckdatum 12.03.25

antoniol+huber+partner