




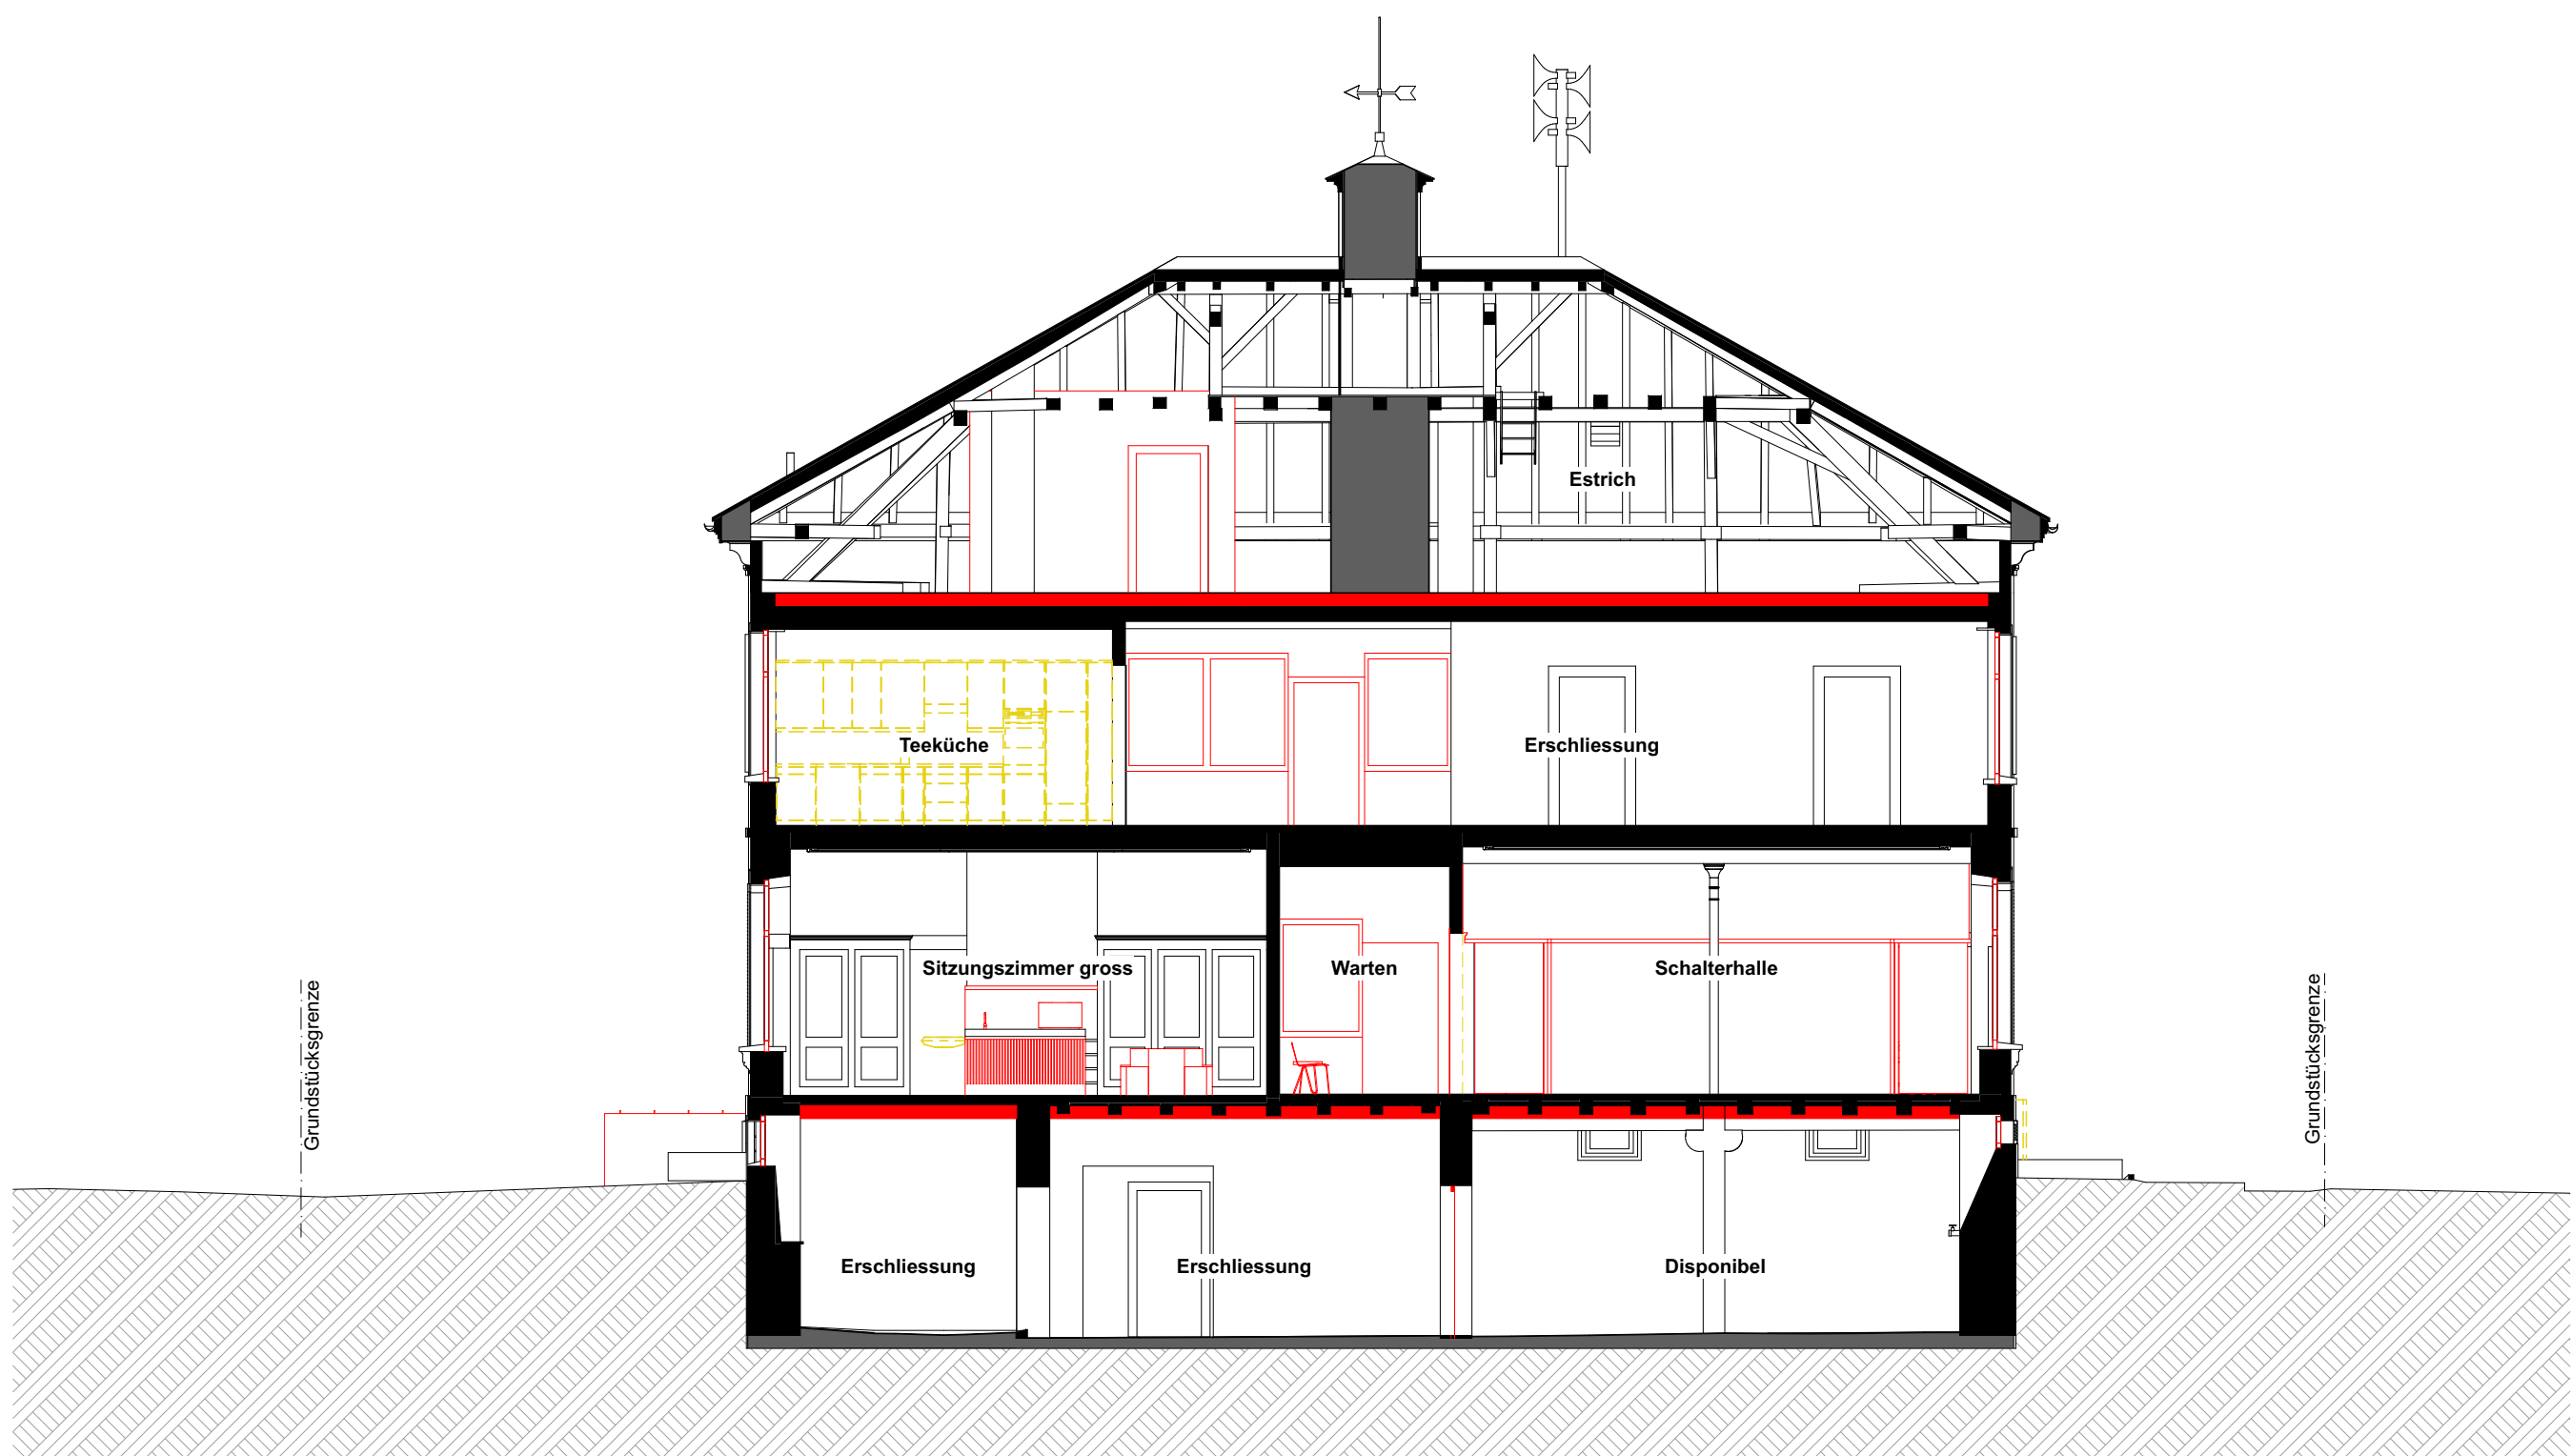

Schnitt A-A

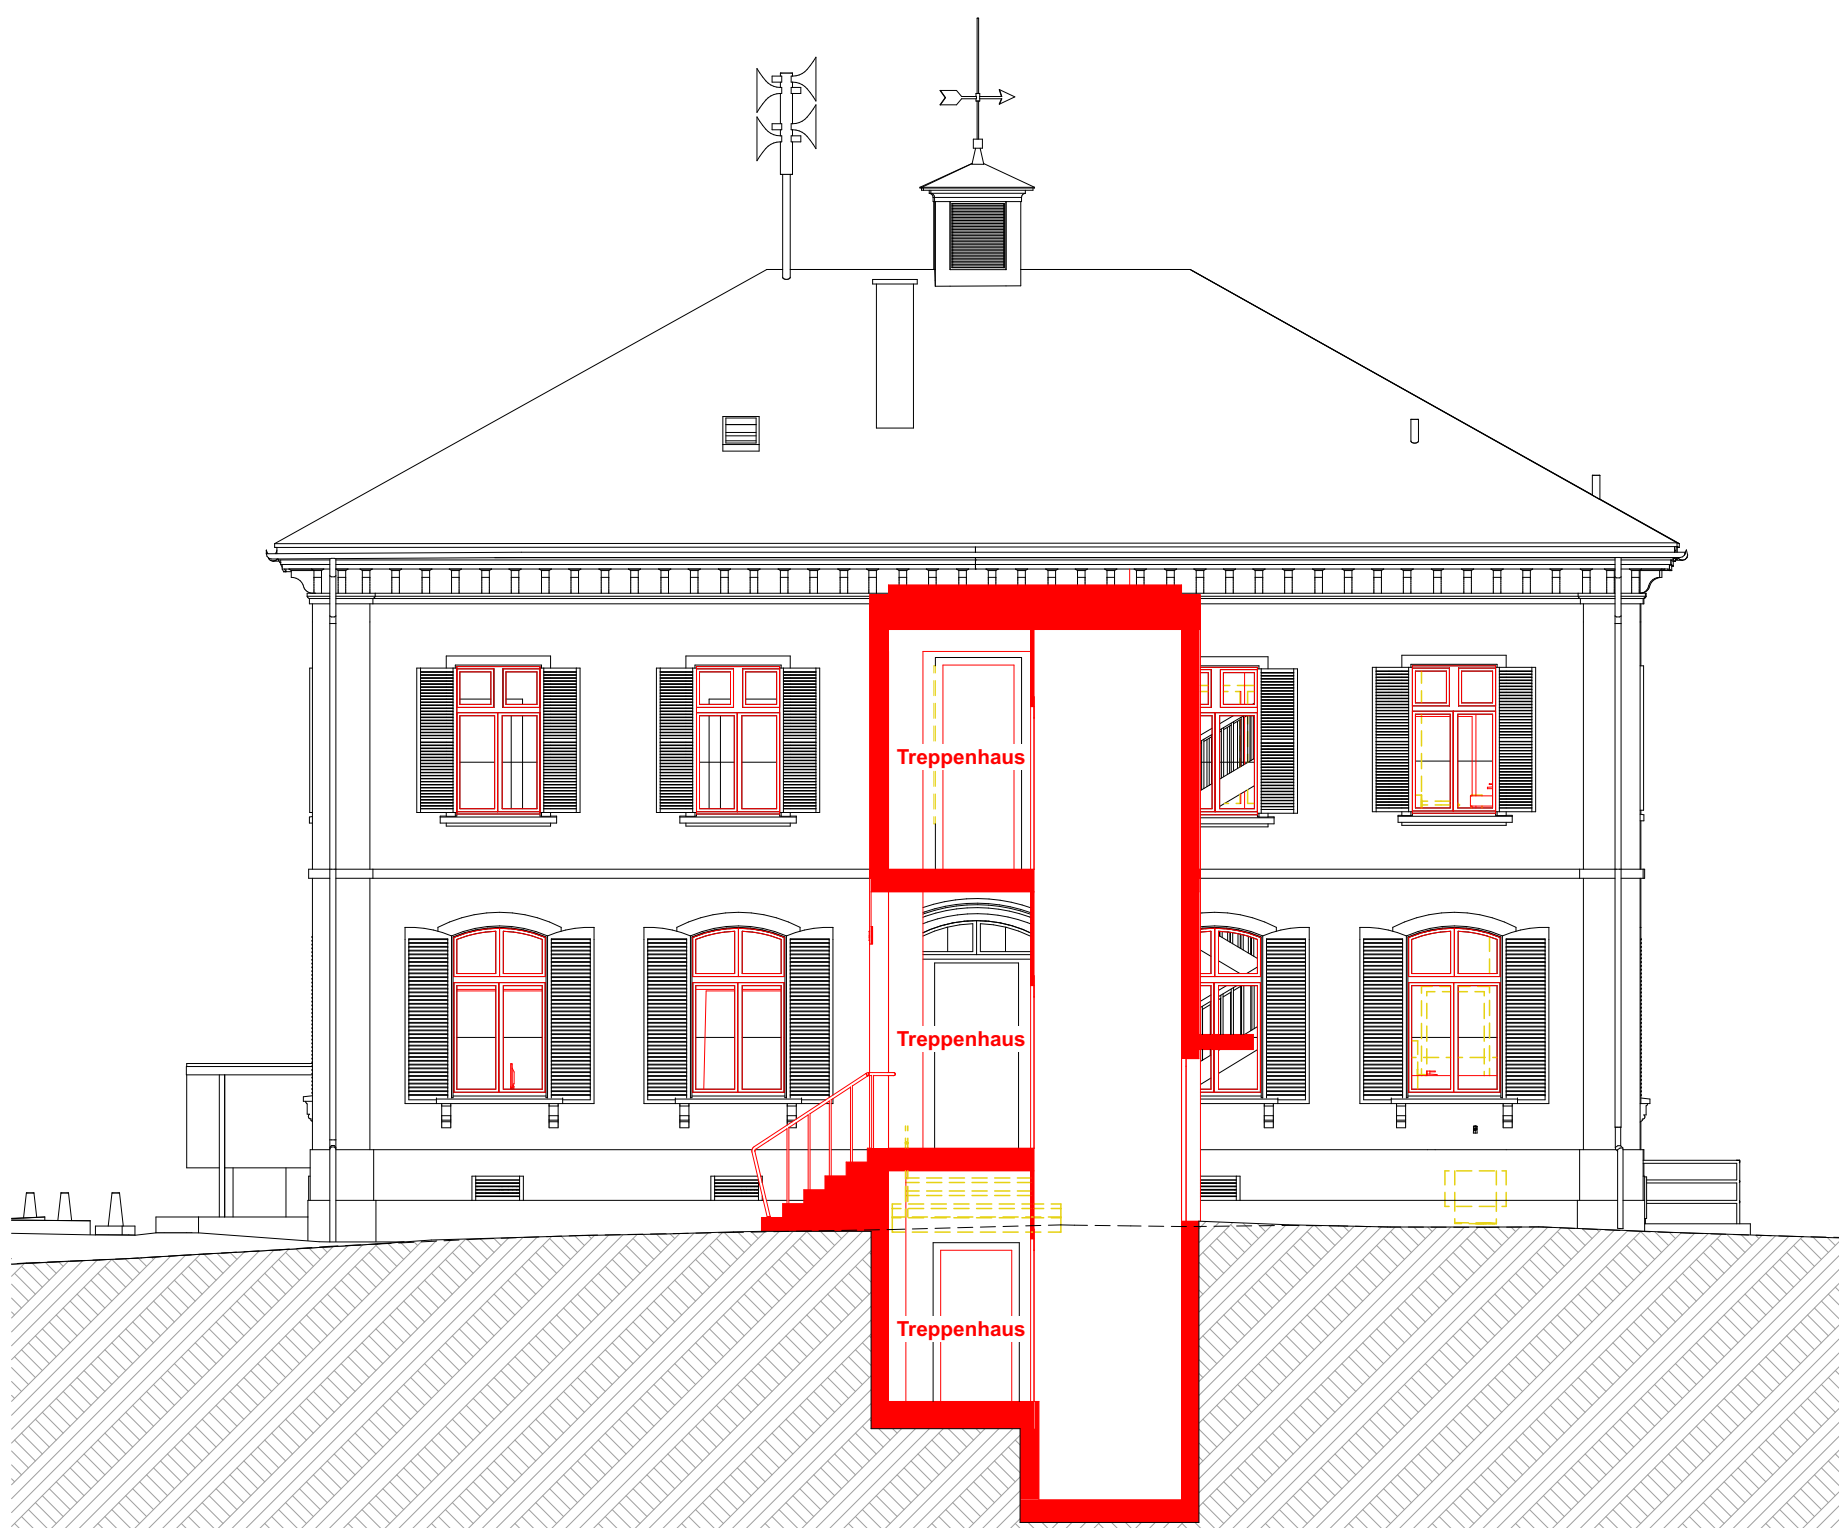

Schnitt C-C

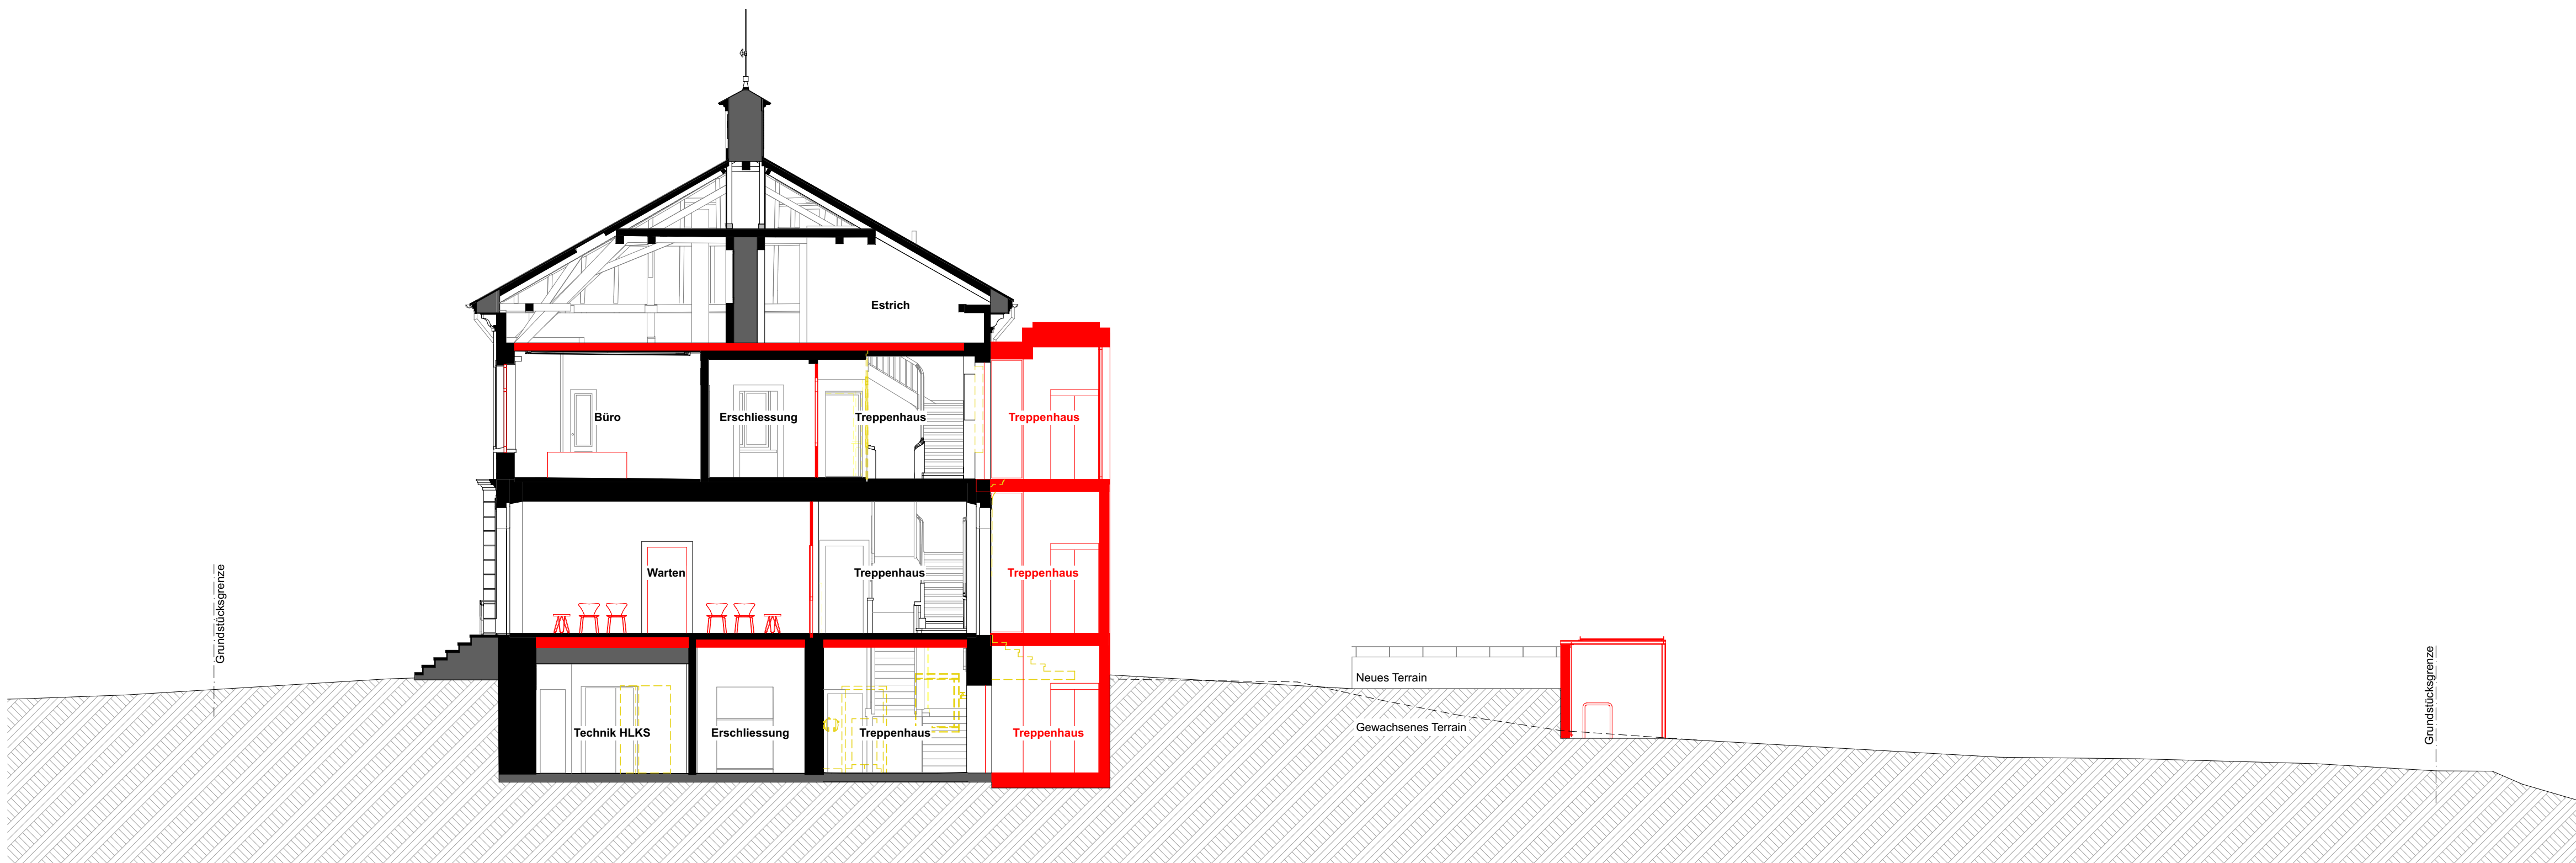

Schnitt B-B

Bauherr und Grundeigentümer:		Politische Gemeinde Salenstein	Unterschrift
		Eugensbergstrasse 2, 8268 Salenstein	Ort, Datum
Architekt:		Antoniol + Huber + Partner AG	Unterschrift
		Architekten ETH / SIA	Ort, Datum
		Zürcherstrasse 125, 8500 Frauenfeld	
Legende			
	Neubau		Bestand
	Abbruch		Bestand - unbekannt
Bauherr: Politische Gemeinde Salenstein		± 0.00 =	500.31 m ü. M.
Umnutzung Oberschulhaus Salenstein		Projekt Nr.	468
Baueingabe		Plan Nr.	33.S.01
Schnitte		Mst:	1:100
Architekten ETH / SIA, Zürichstrasse 125, 8500 Frauenfeld, Tel. 052 728 09 98, Fax. 052 728 09 98, E-mail. antoniolhuber@sahp-arch.ch		gez.	nr
antoniol+huber+partner		Dat.	-
		Rev.	-
		Pl. Gr.	A1
		Druckdatum	12.03.25