Gemeinde Salenstein

Fruthwilen

Deponie Eggishof

Revitalisierung Huebertobelbach

Situation 1 : 200

Plan Nr.: 10605-22
Projekt-Nr.: AGI: 115.00.4851.01

Auflageprojekt 2026

Holenstein Ingenieure
Holenstein Ingenieure AG www.h-ing.ch ch@h-ing.ch
Im Paulbach 9c 8264 Eschenz 052 444 40 80

292 / 90
rw/tk 13.08.2026

Legende:

- Gewässerrinne
- Gewässerböschung
- Gewässerraumlinie (Hinweis)
- Durchlass
- Höhenlinien bestehend
- Höhenlinien projektiert
- Perimeter Deponie
- Strassenentwässerung / Abwasser
- Wald

Bepflanzung:
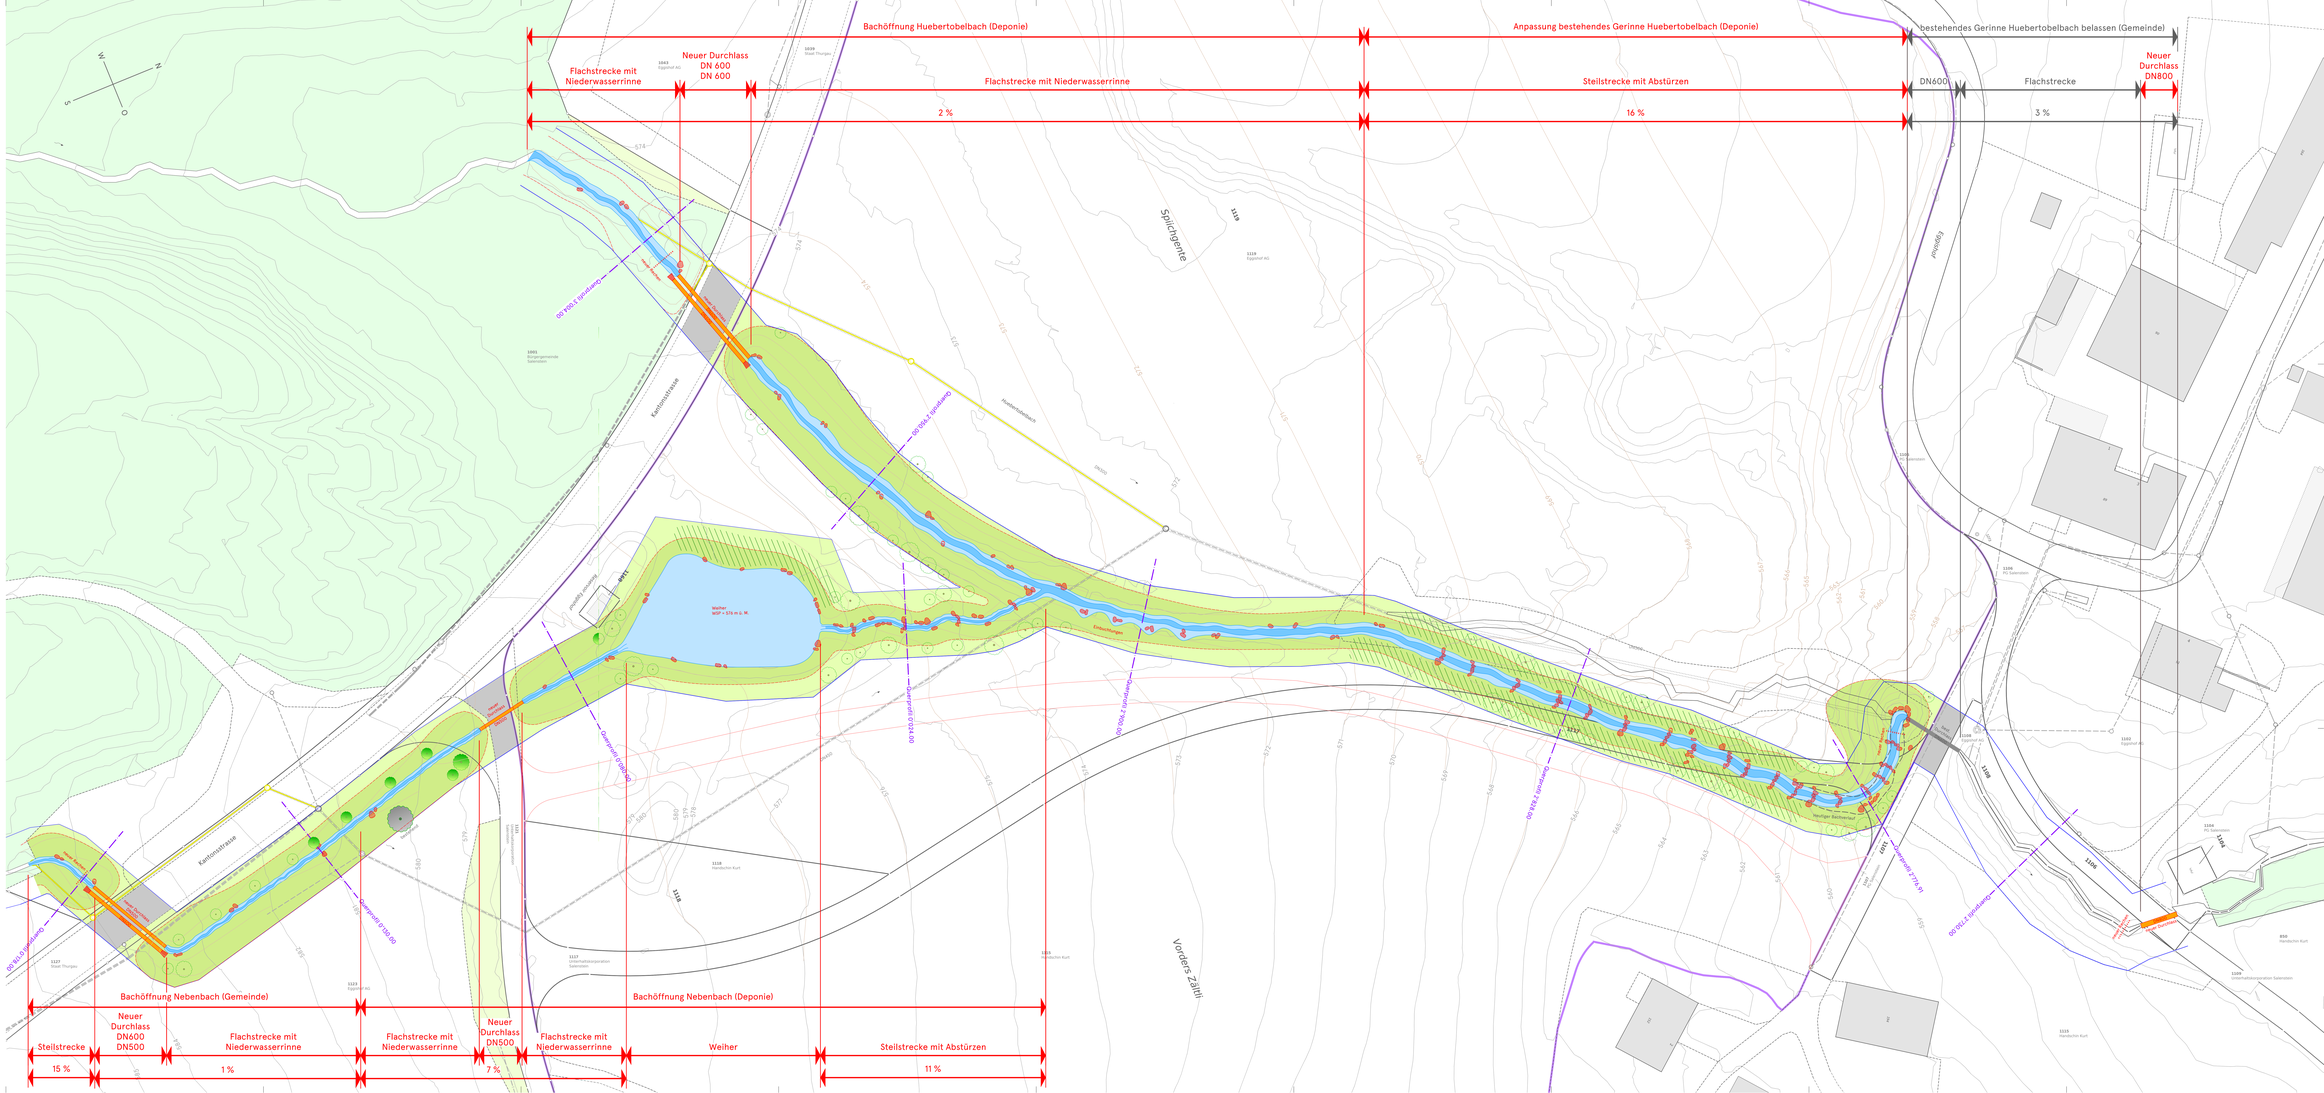
- Ansaat oder Selbstansiedlung
- Hecke
- Feldgehölz (Einzelbaum oder Gruppen)