


Deponie Eggishof

Revitalisierung Huebertobelbach

Querprofil 1:50

Projekt-Nr. AtU: 115.00.4651.01

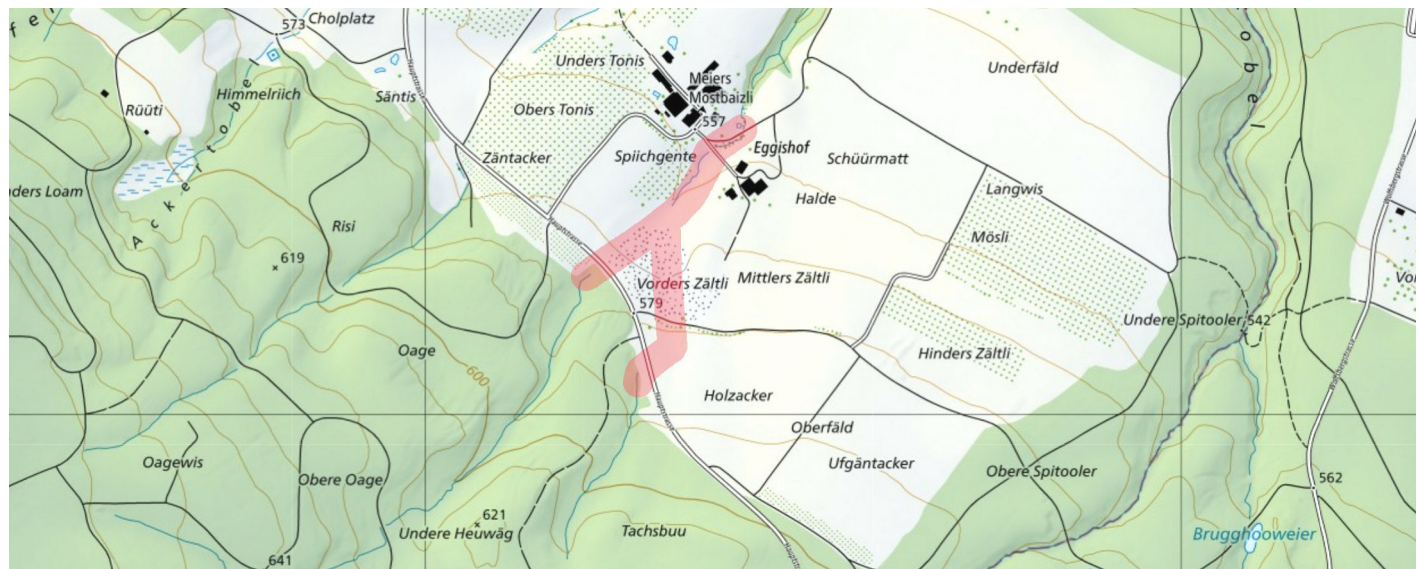

Auflageprojekt 2026

Bestehendes Terrain
Projektiertes Terrain
Gewässerraumlinie (Hinweis)

